


Gardermobanen
q625.111(481) NSB Gar

Gardermobanen

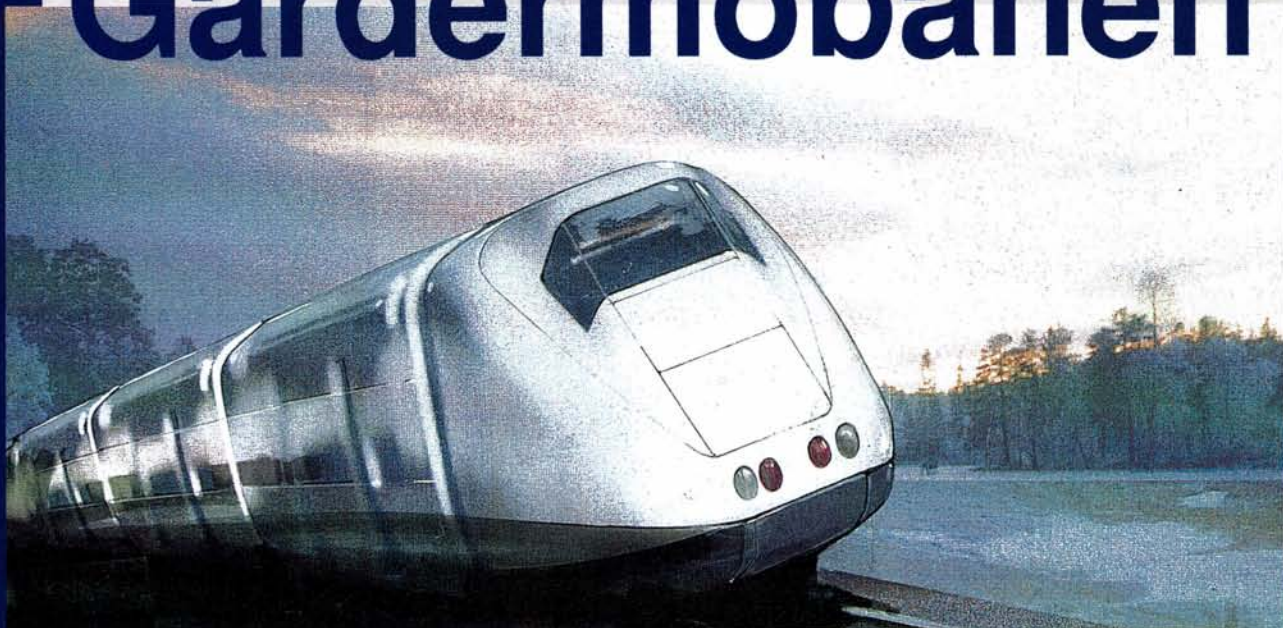

NSB Gardermobanen A/S





1) Hovedillustrasjon av Gardermobanen


NSB Gardermobanen A/S




GARDERMOBANEN

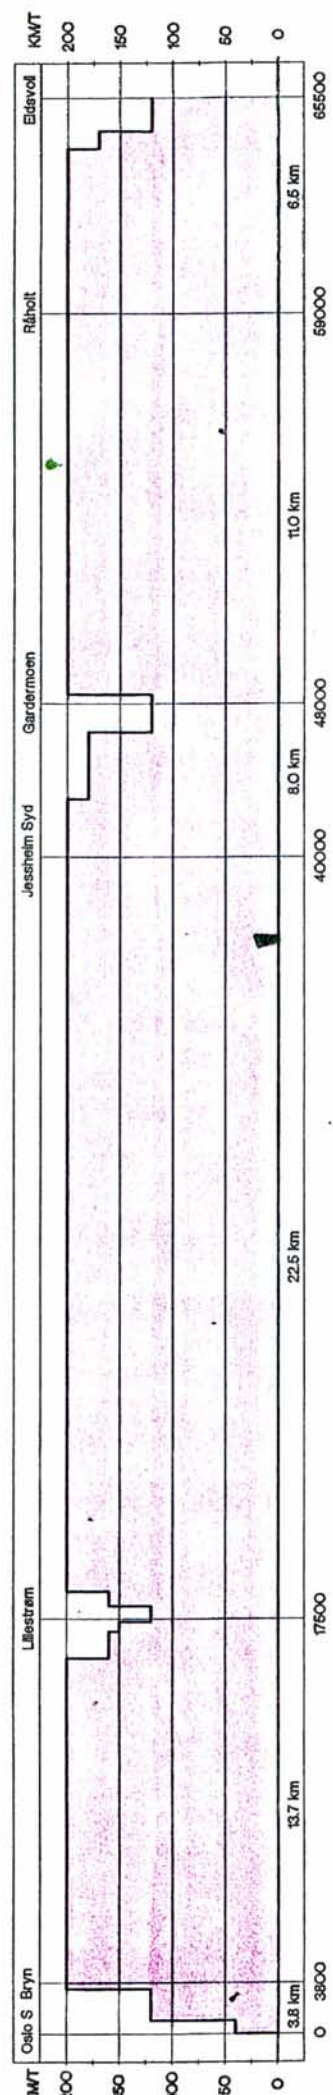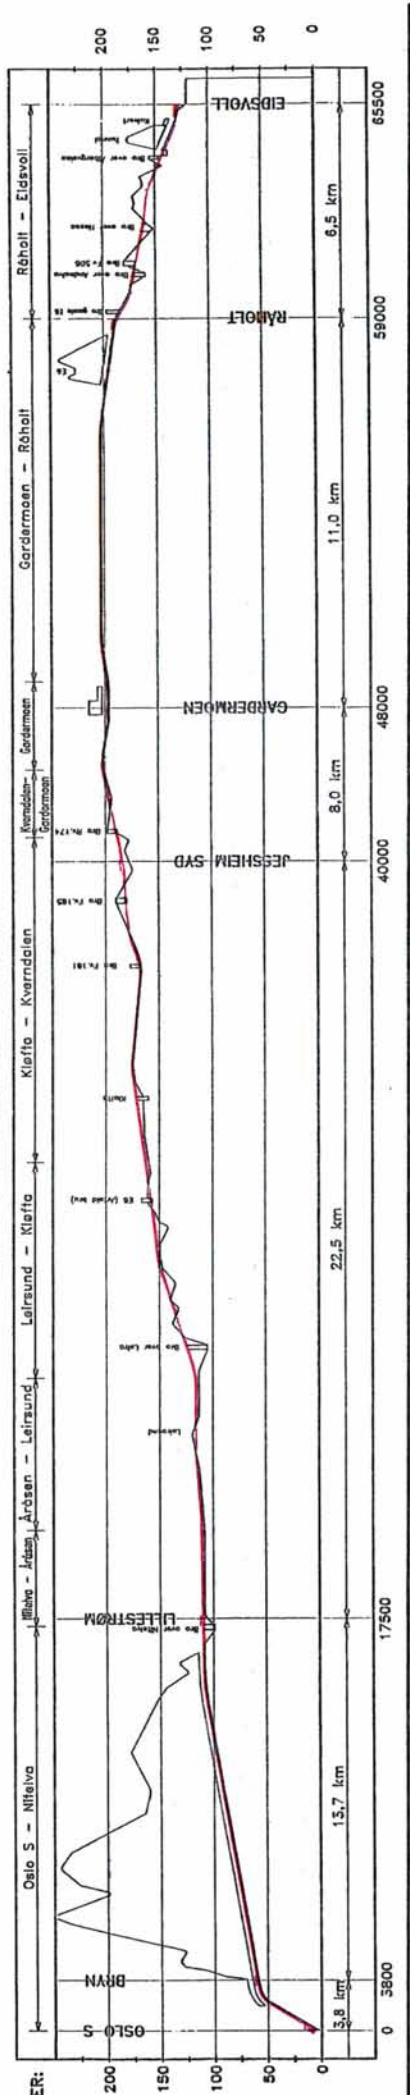

2) Traseføring / høydeprofil / hastighetsprofil

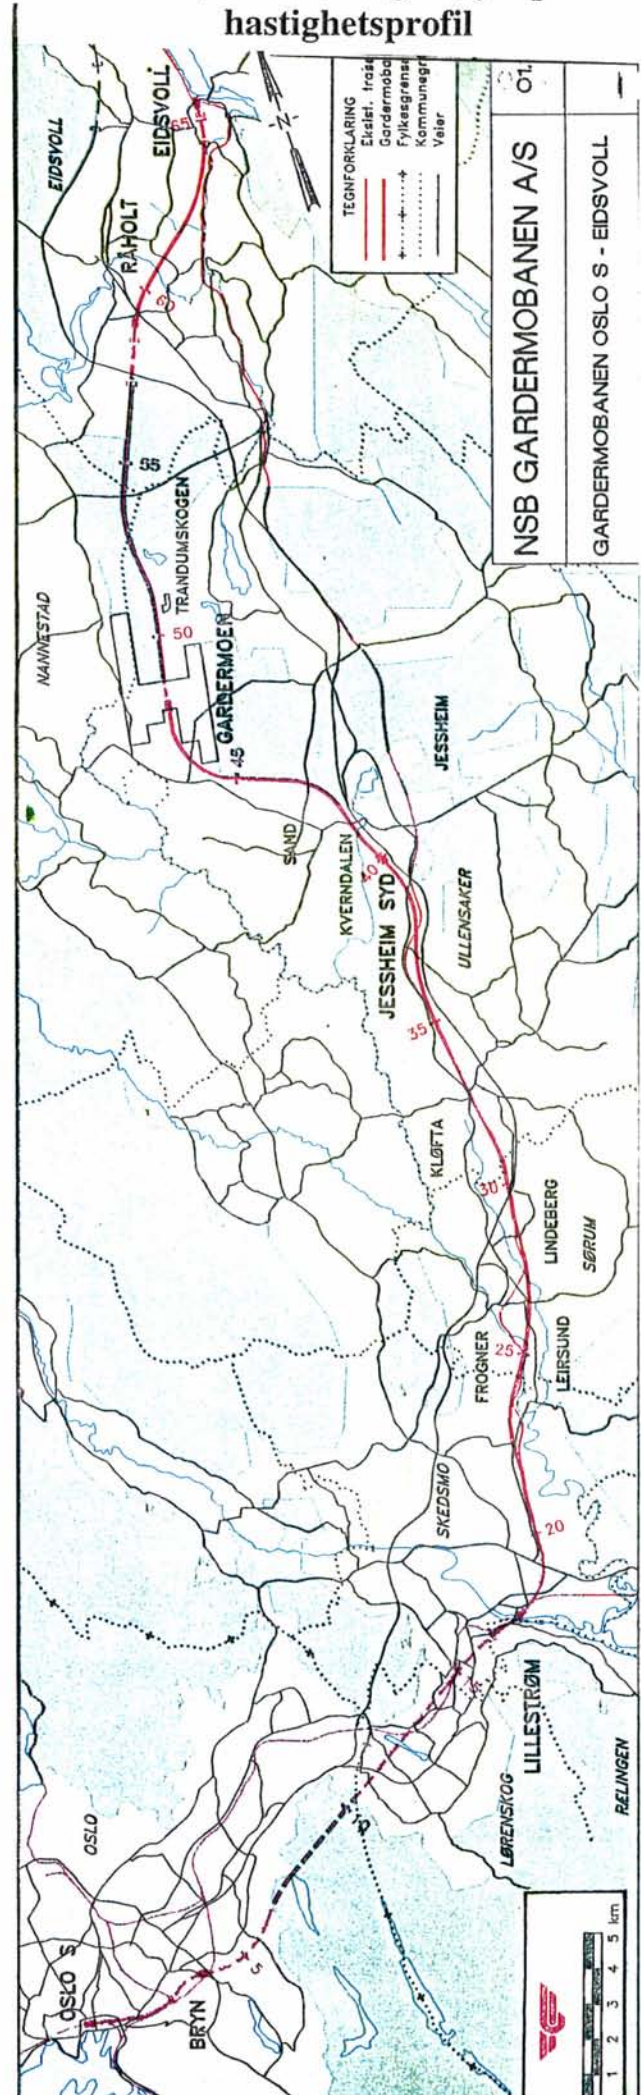

Romeriksporten

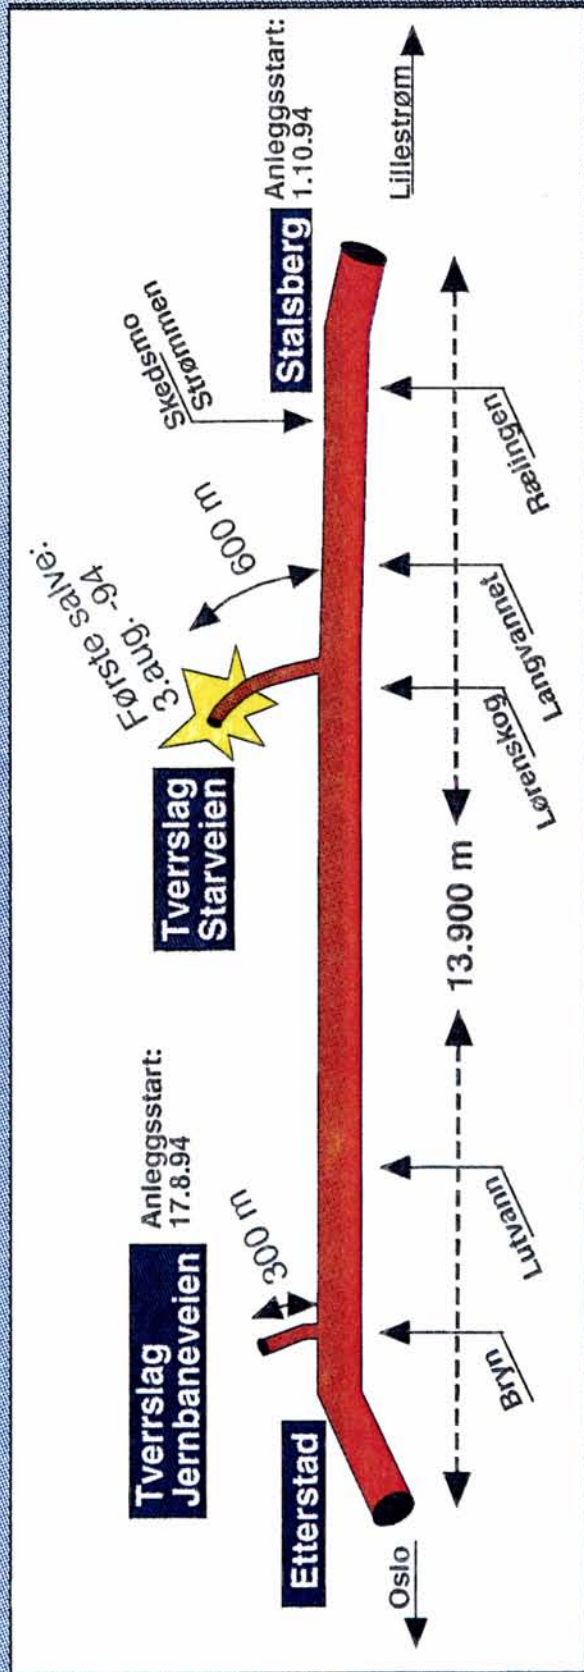

4) Romeriksporten (1)
13,9 km m/2 tverrslag

NSB Gardermobanen A/S




GARDERMOBANEN: DAGSØNE ETTERSTAD - FASE 1

5) Etterstad



GARDERMOBANEN: DAGSØNE ETTERSTAD - FASE 3



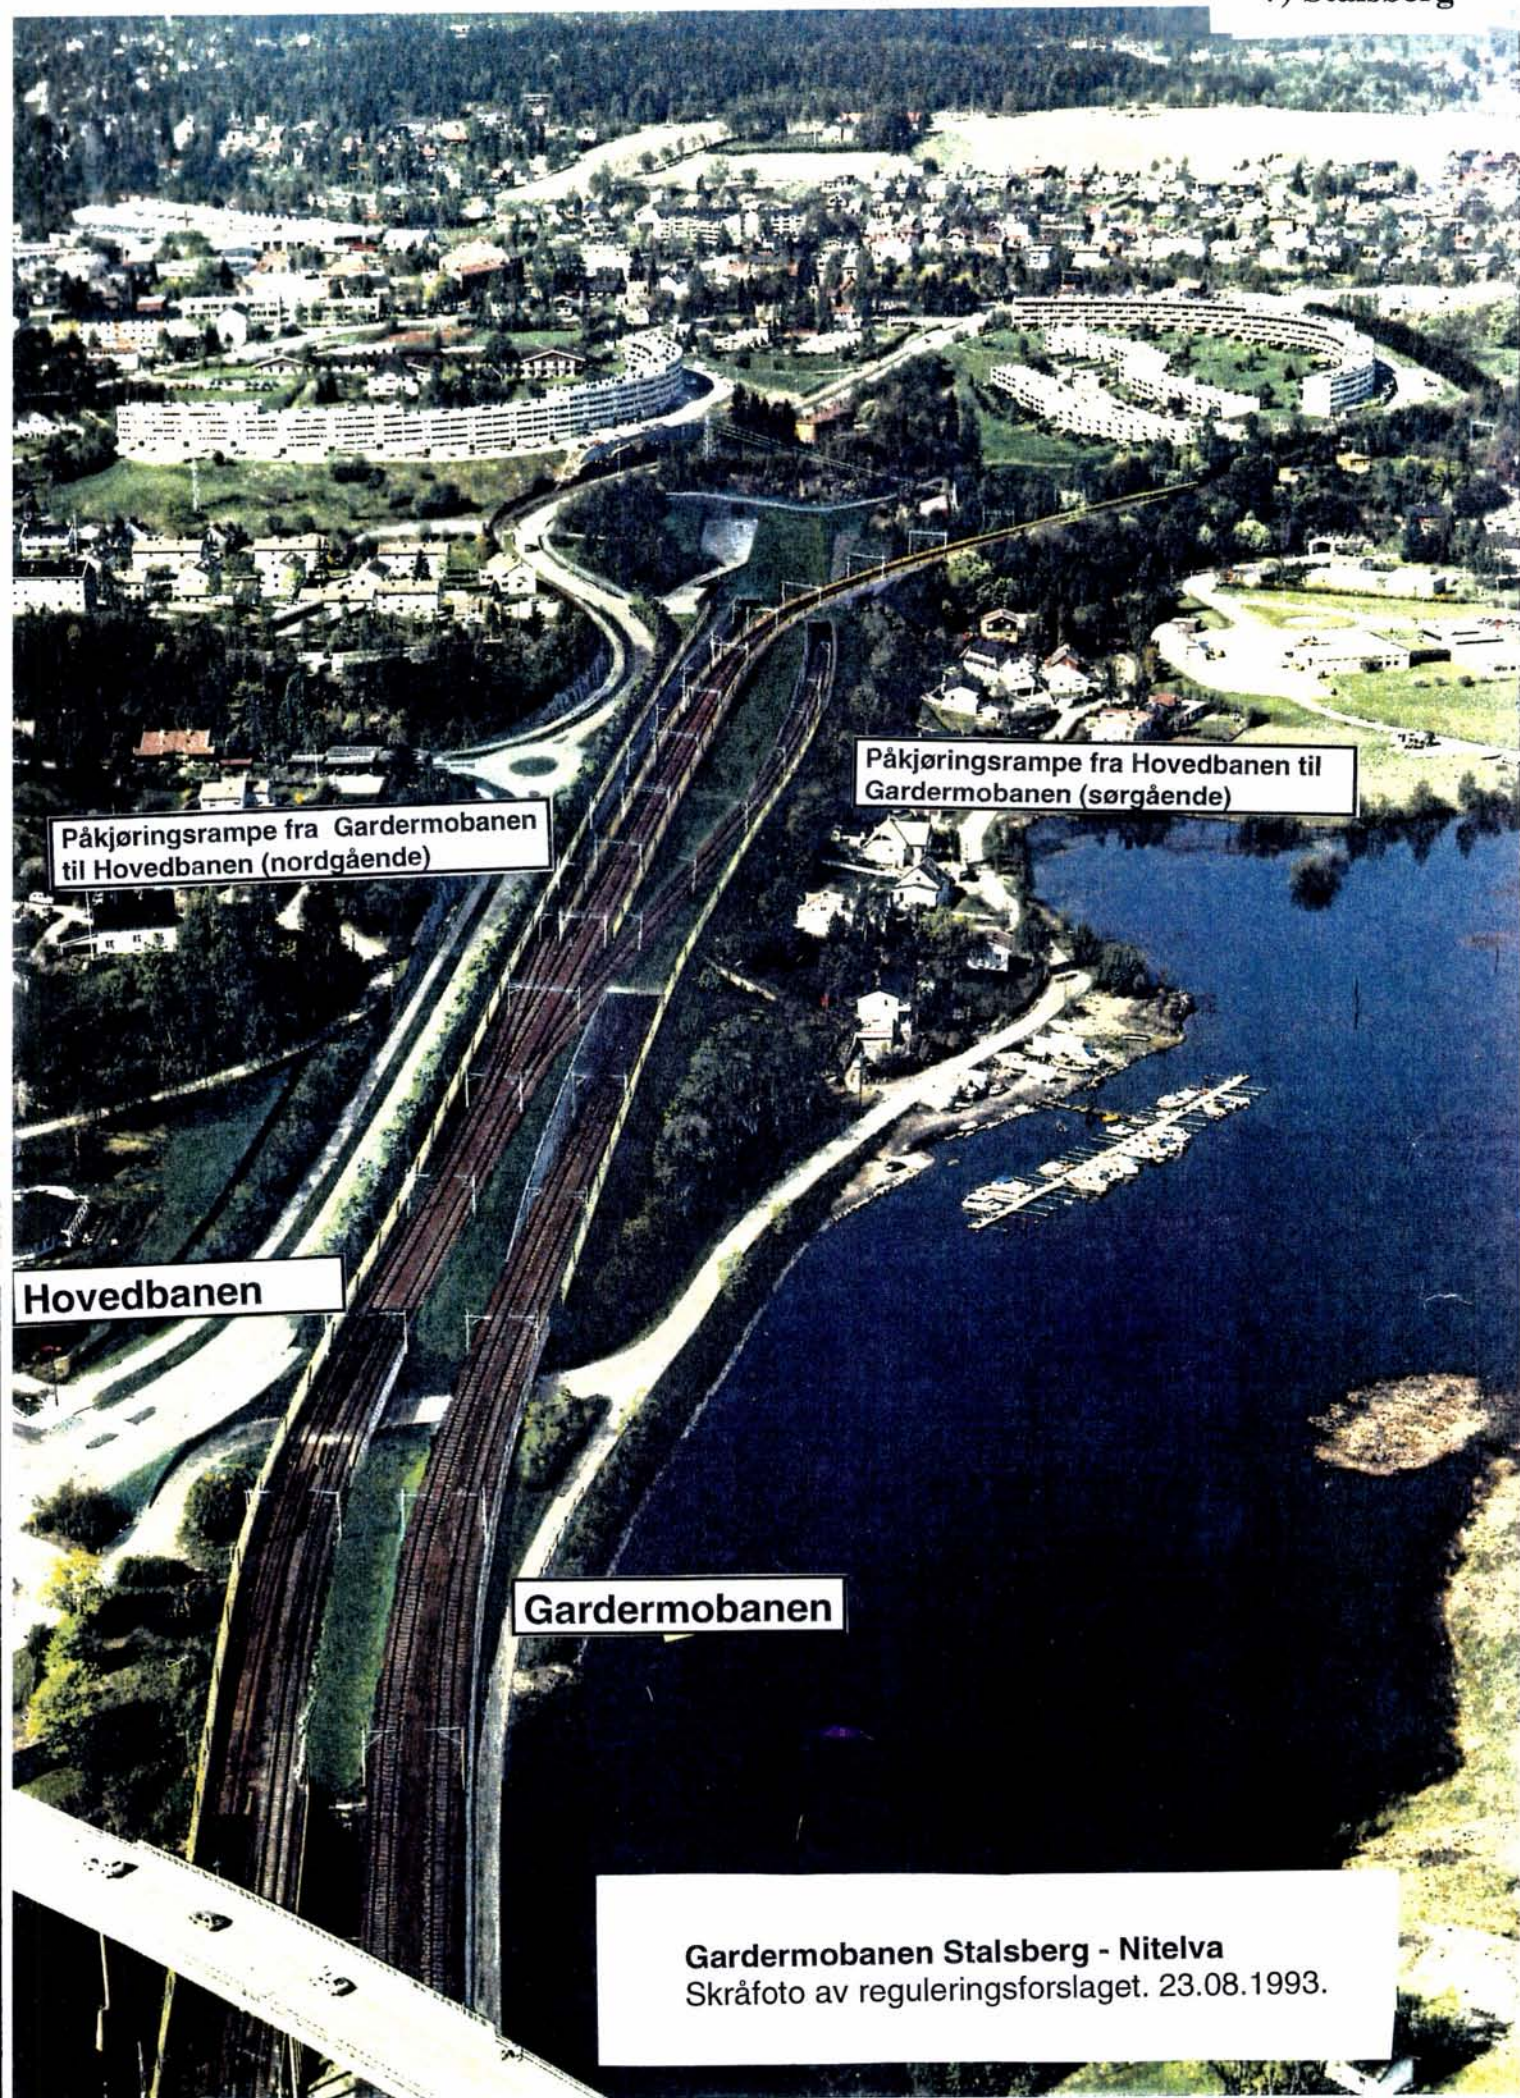

Påkjøringsrampe fra Gardermobanen til Hovedbanen (nordgående)


Påkjøringsrampe fra Hovedbanen til Gardermobanen (sørgående)

Hovedbanen

Gardermobanen

Gardermobanen Stalsberg - Nitelva
Skråfoto av reguleringsforslaget. 23.08.1993.


8) Lillestrøm stasjon

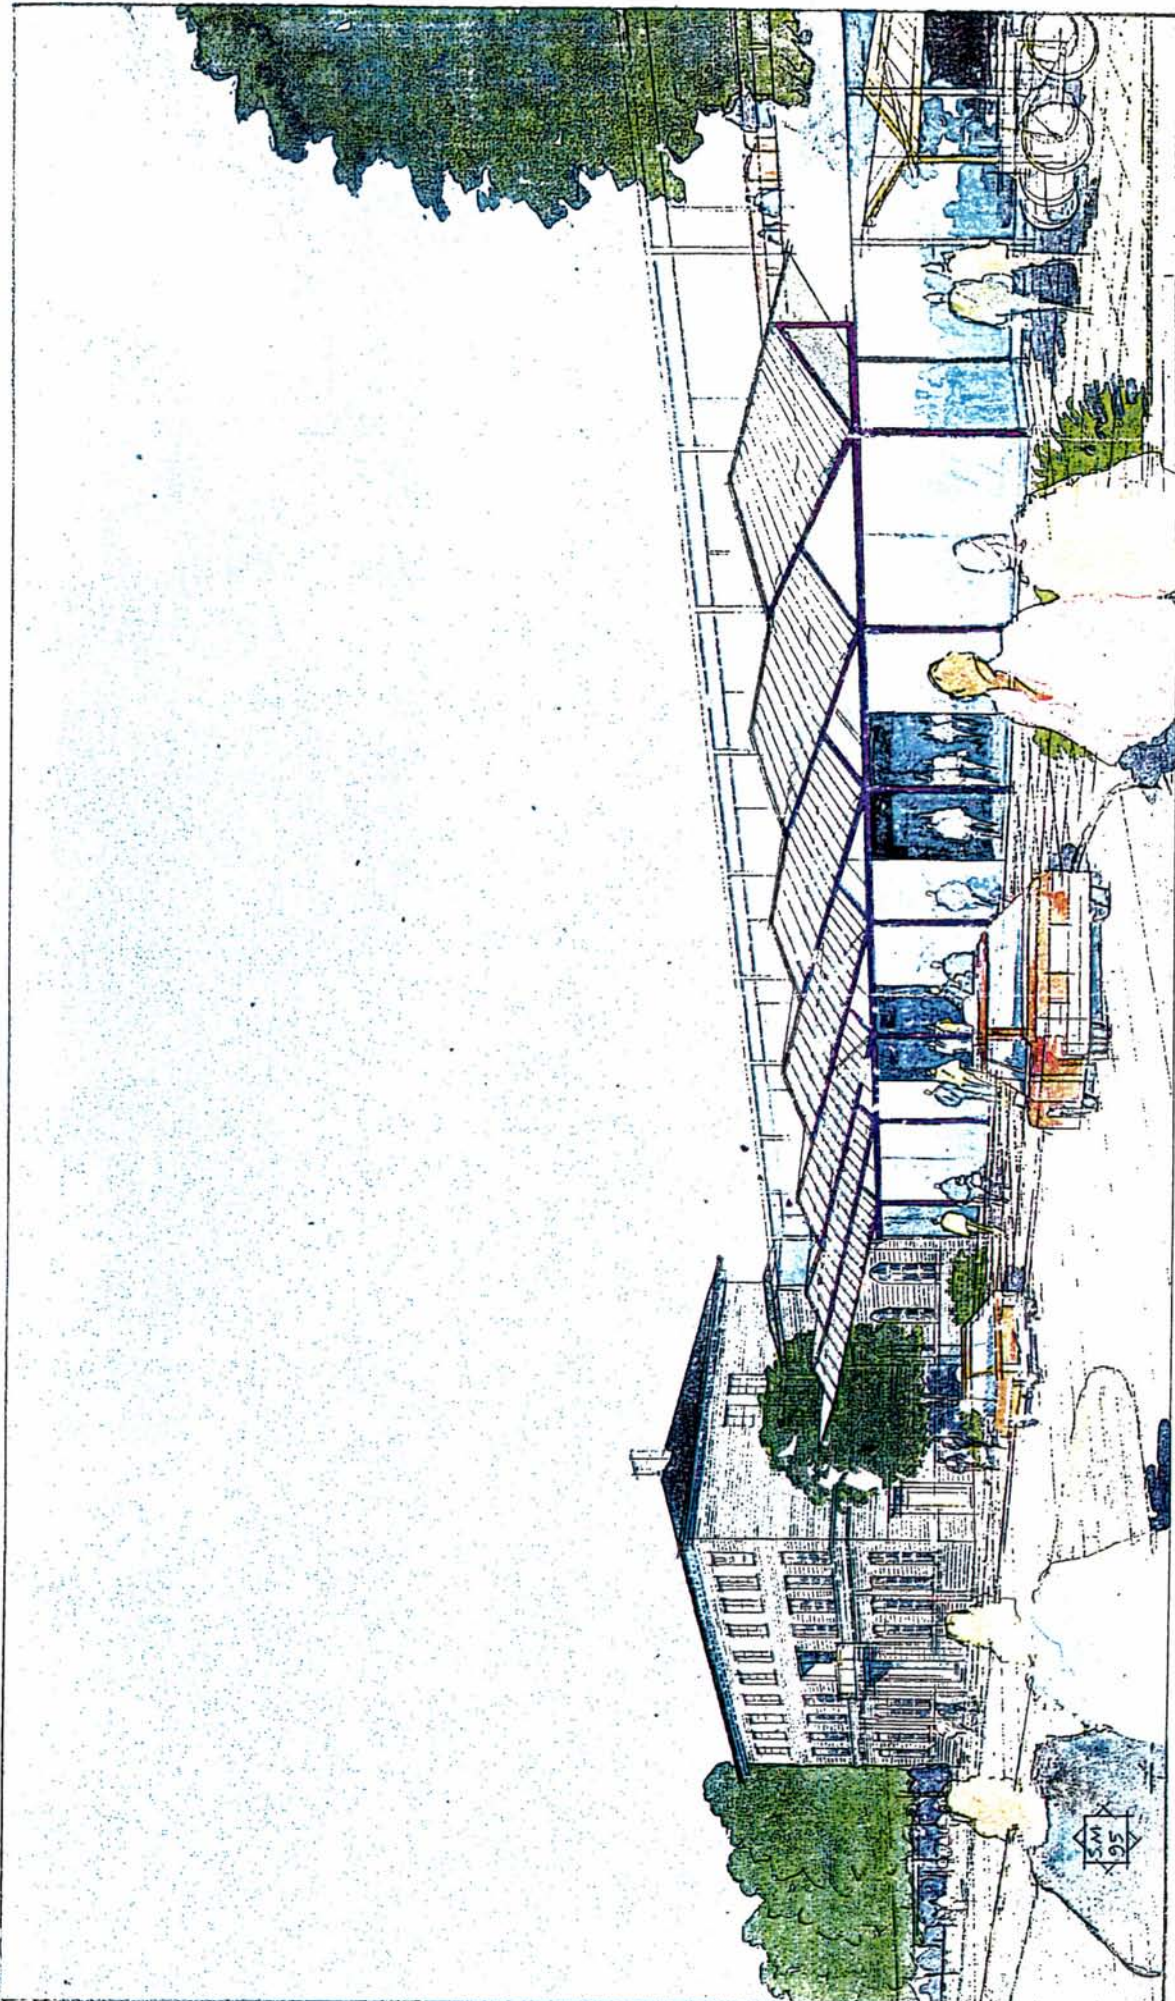


Arne Henriksen
Sivilarkitekt MNAL
Arbinsgale 7 0253 OSLO
Tlf 22445903 Fax 22560848

PERSPEKTIV AV STASJONSINNGANG FRA NORDSIDEN
MED ELDRE STASJONSBYGNING

9) Trase gjennom
Lillestrøm - daglinje

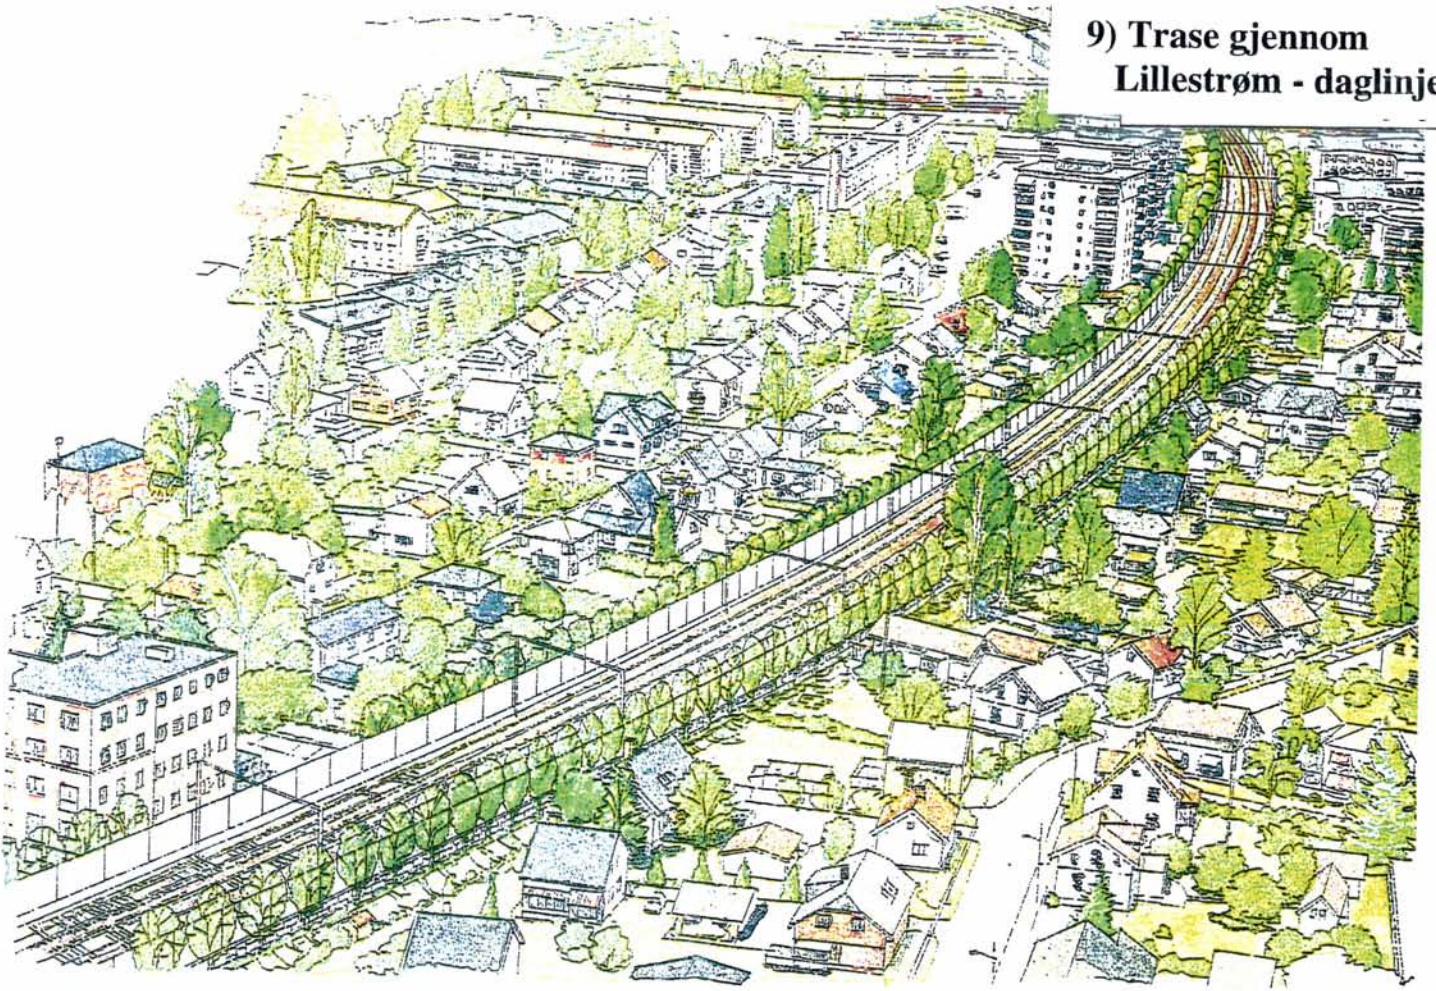

GARDEROBANEN - LILLESTRØM : DAGLINJE

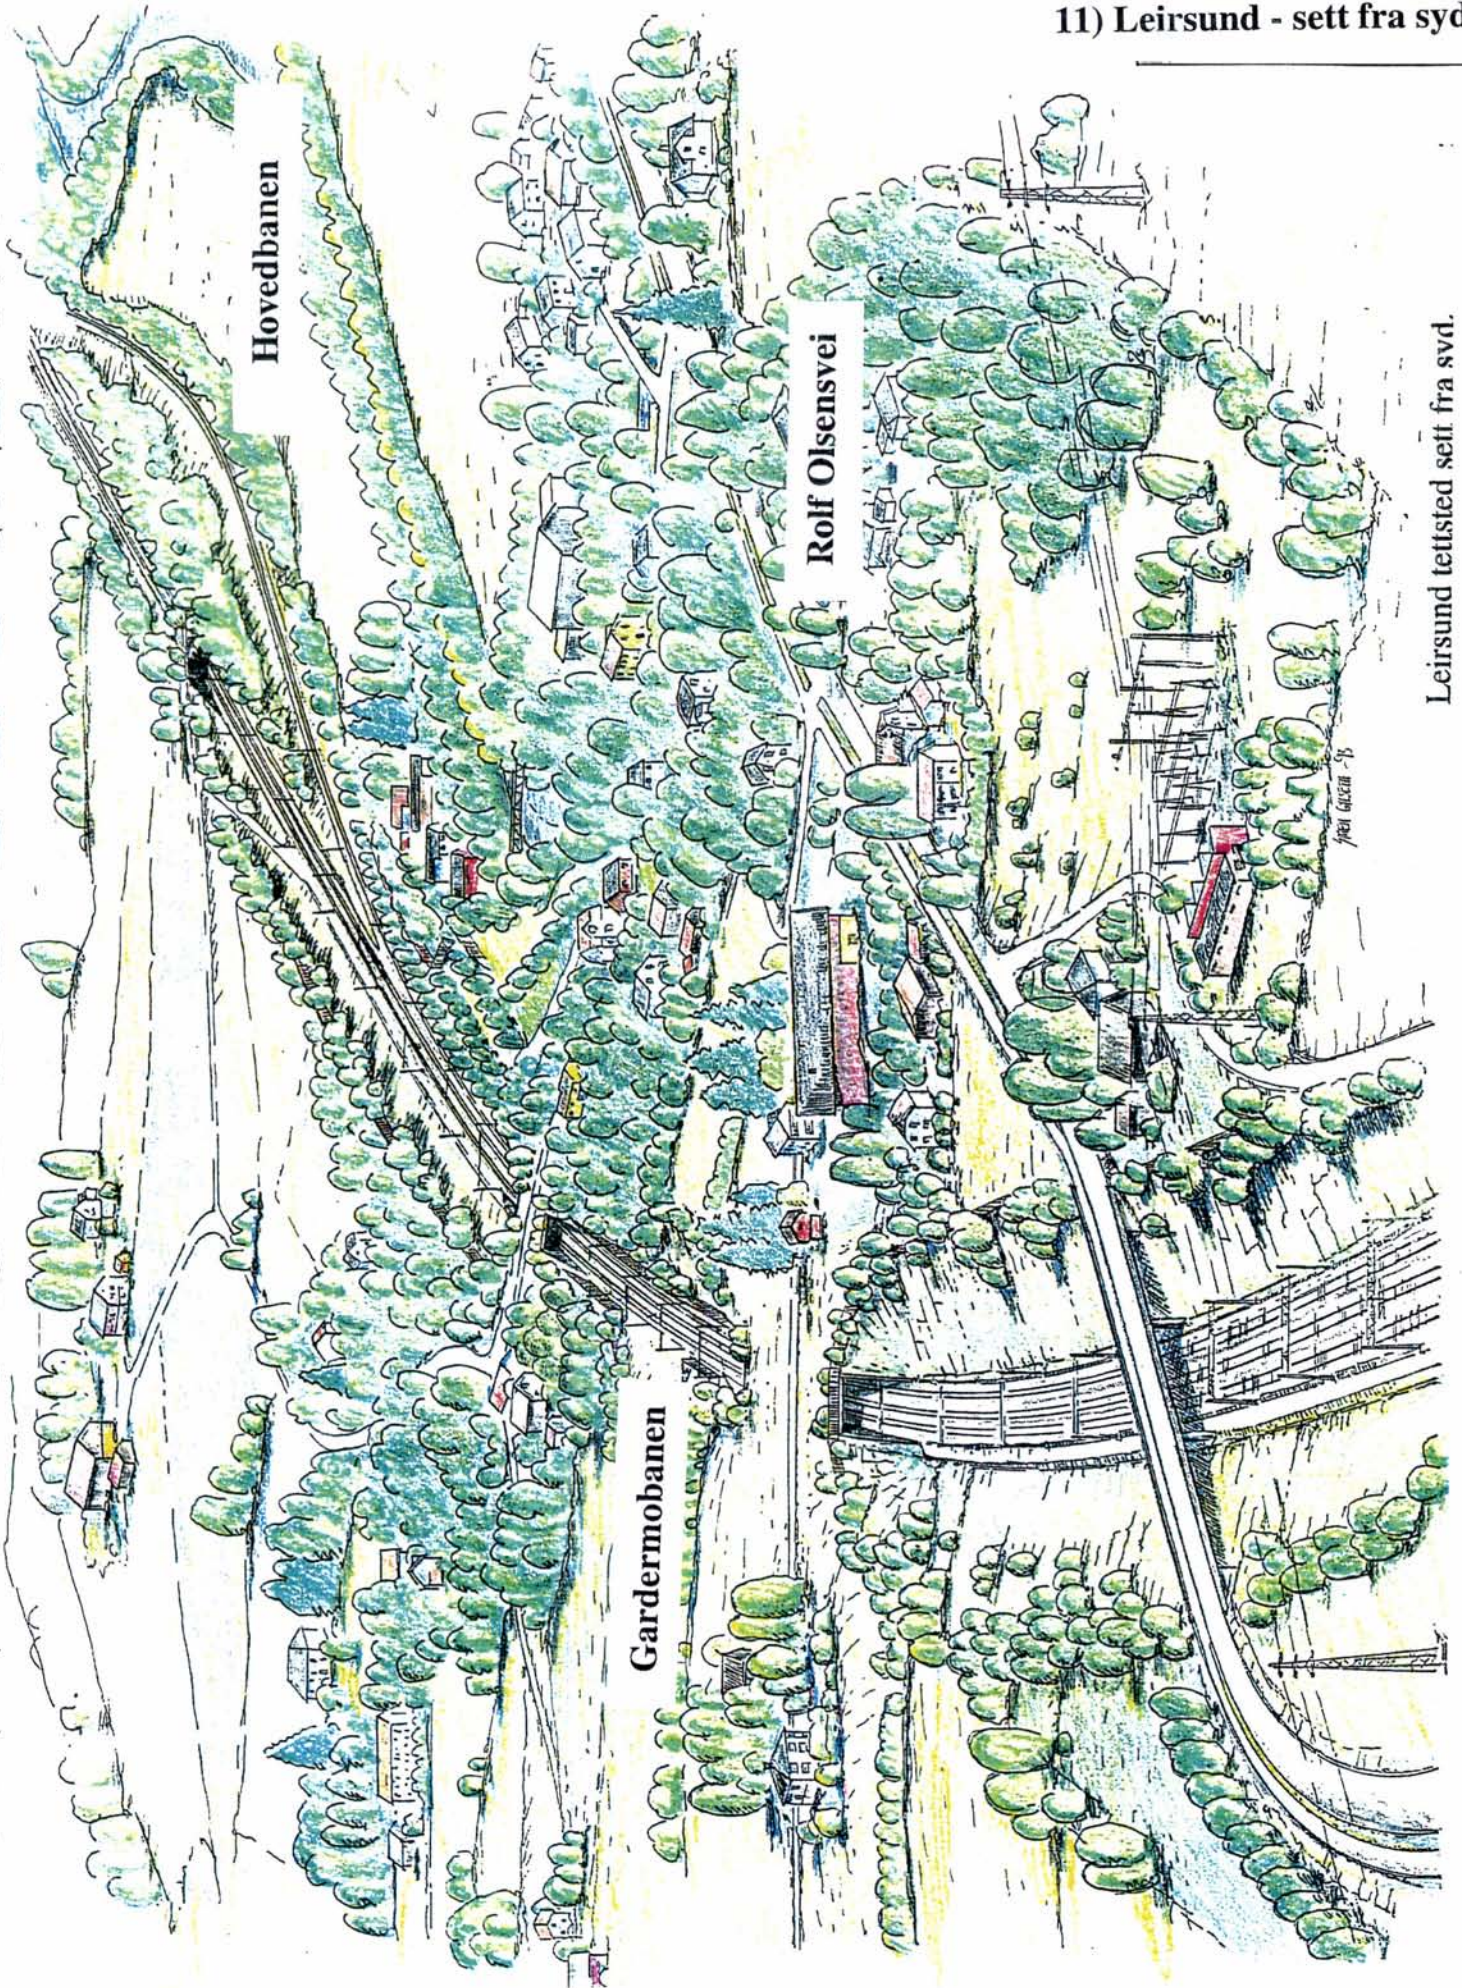


Hovedbanen

Rolf Olsensvei

Gardermobanen


Leirsund tettstedt sett fra svd.

1981 G. G. 11 - 75

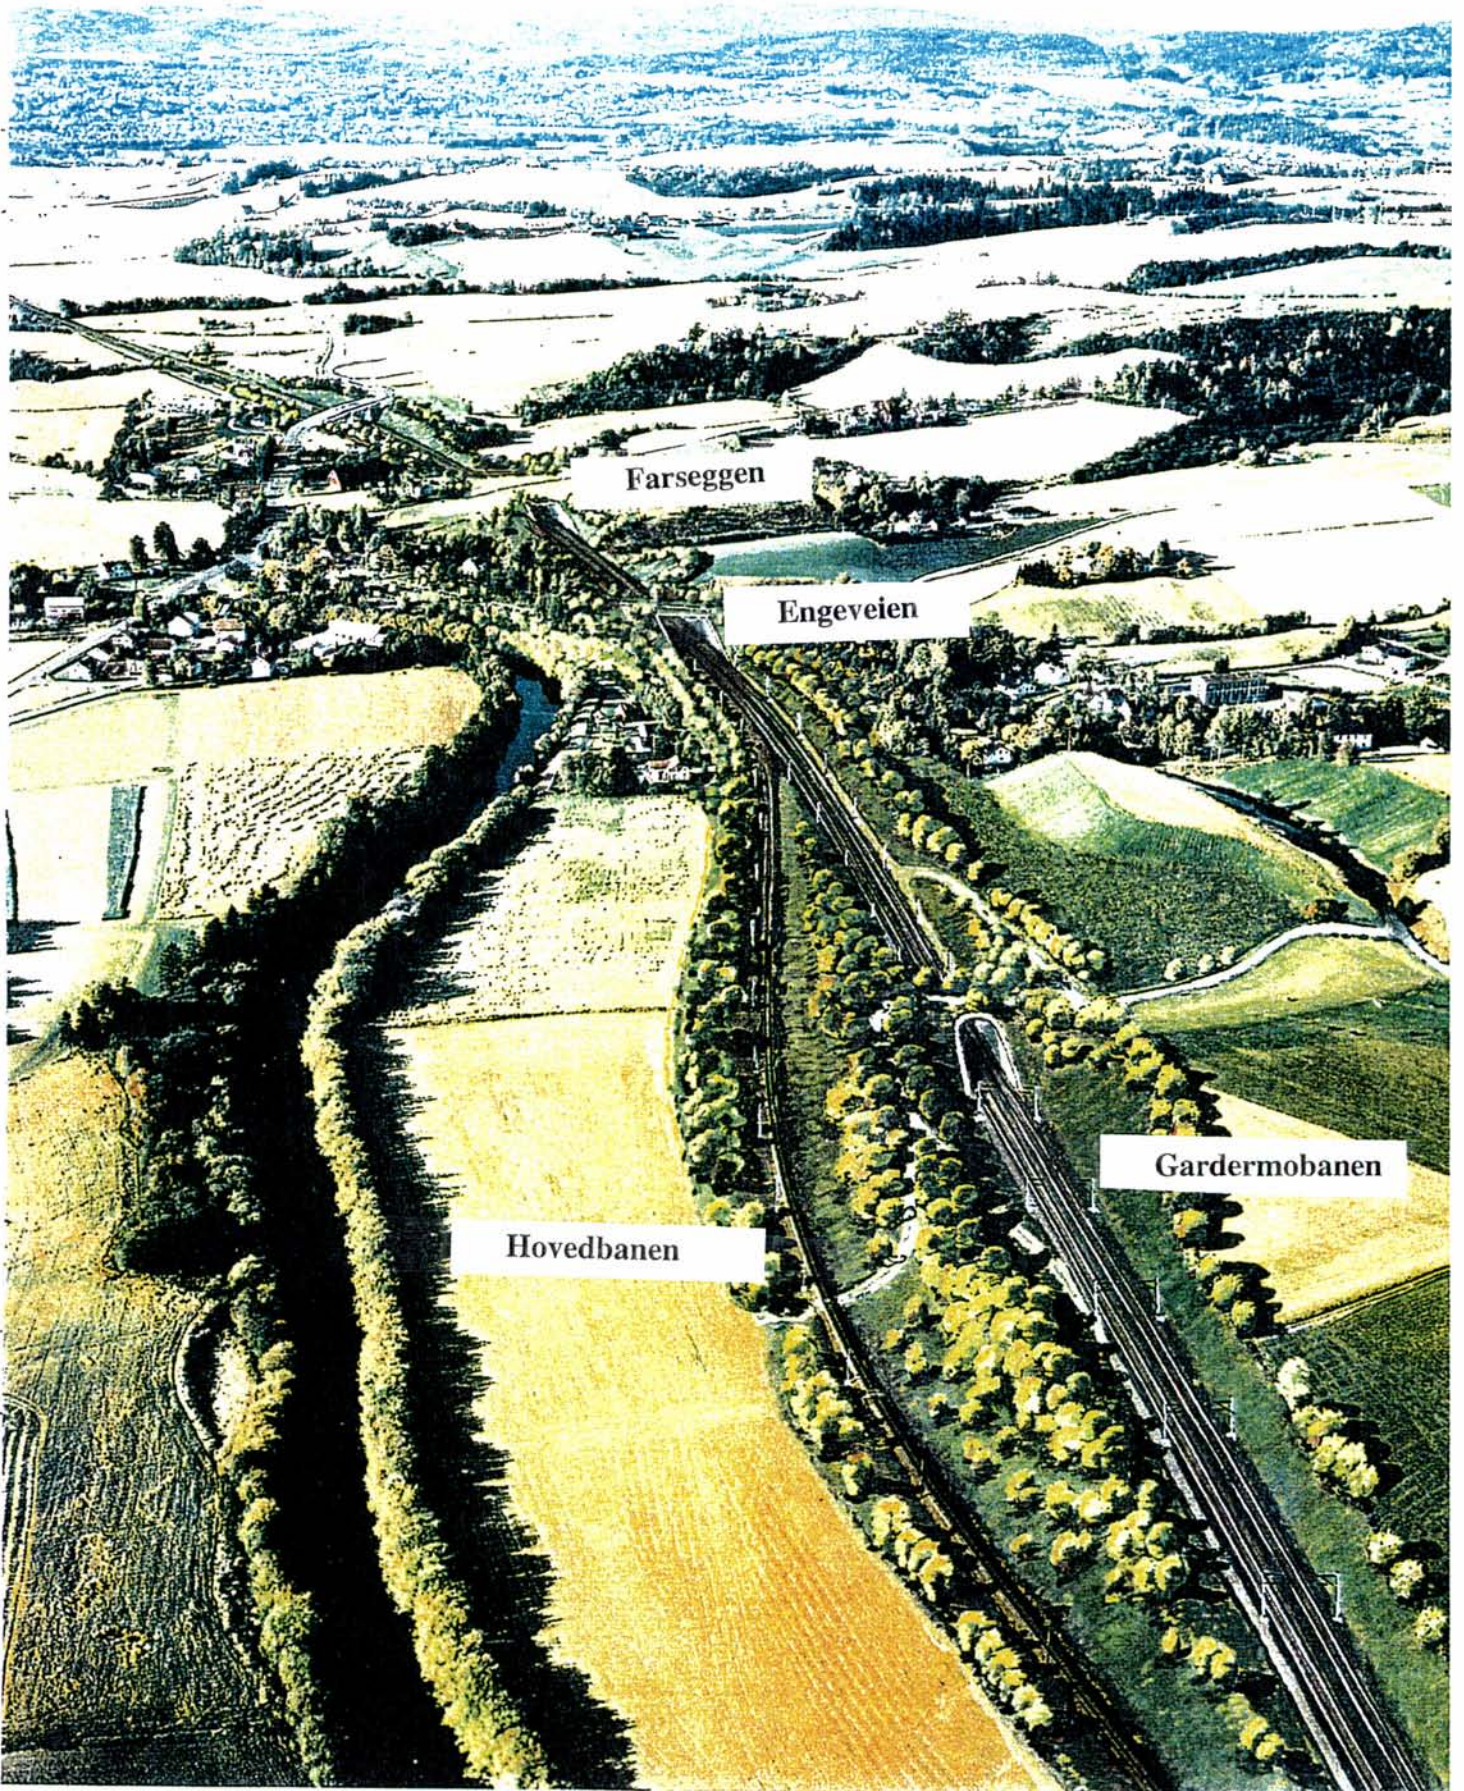



14) Tverrsnitt ved boligfelt syd for Kløfta

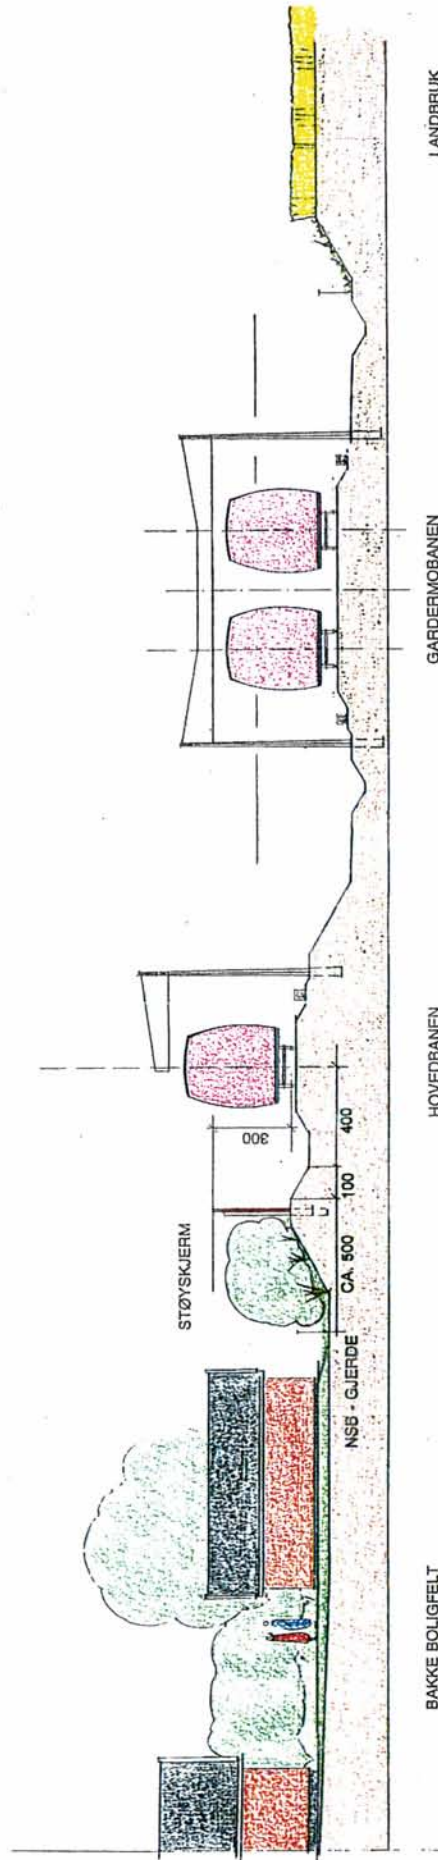


PROFIL CA. P-14000 M/STØYSKJERM

X 4


TYPISK SNITT GJENNOM BAKKEFELTET
13-3 LANDSKAPSARKITEKTER A/S

15) E6 - Haug bru

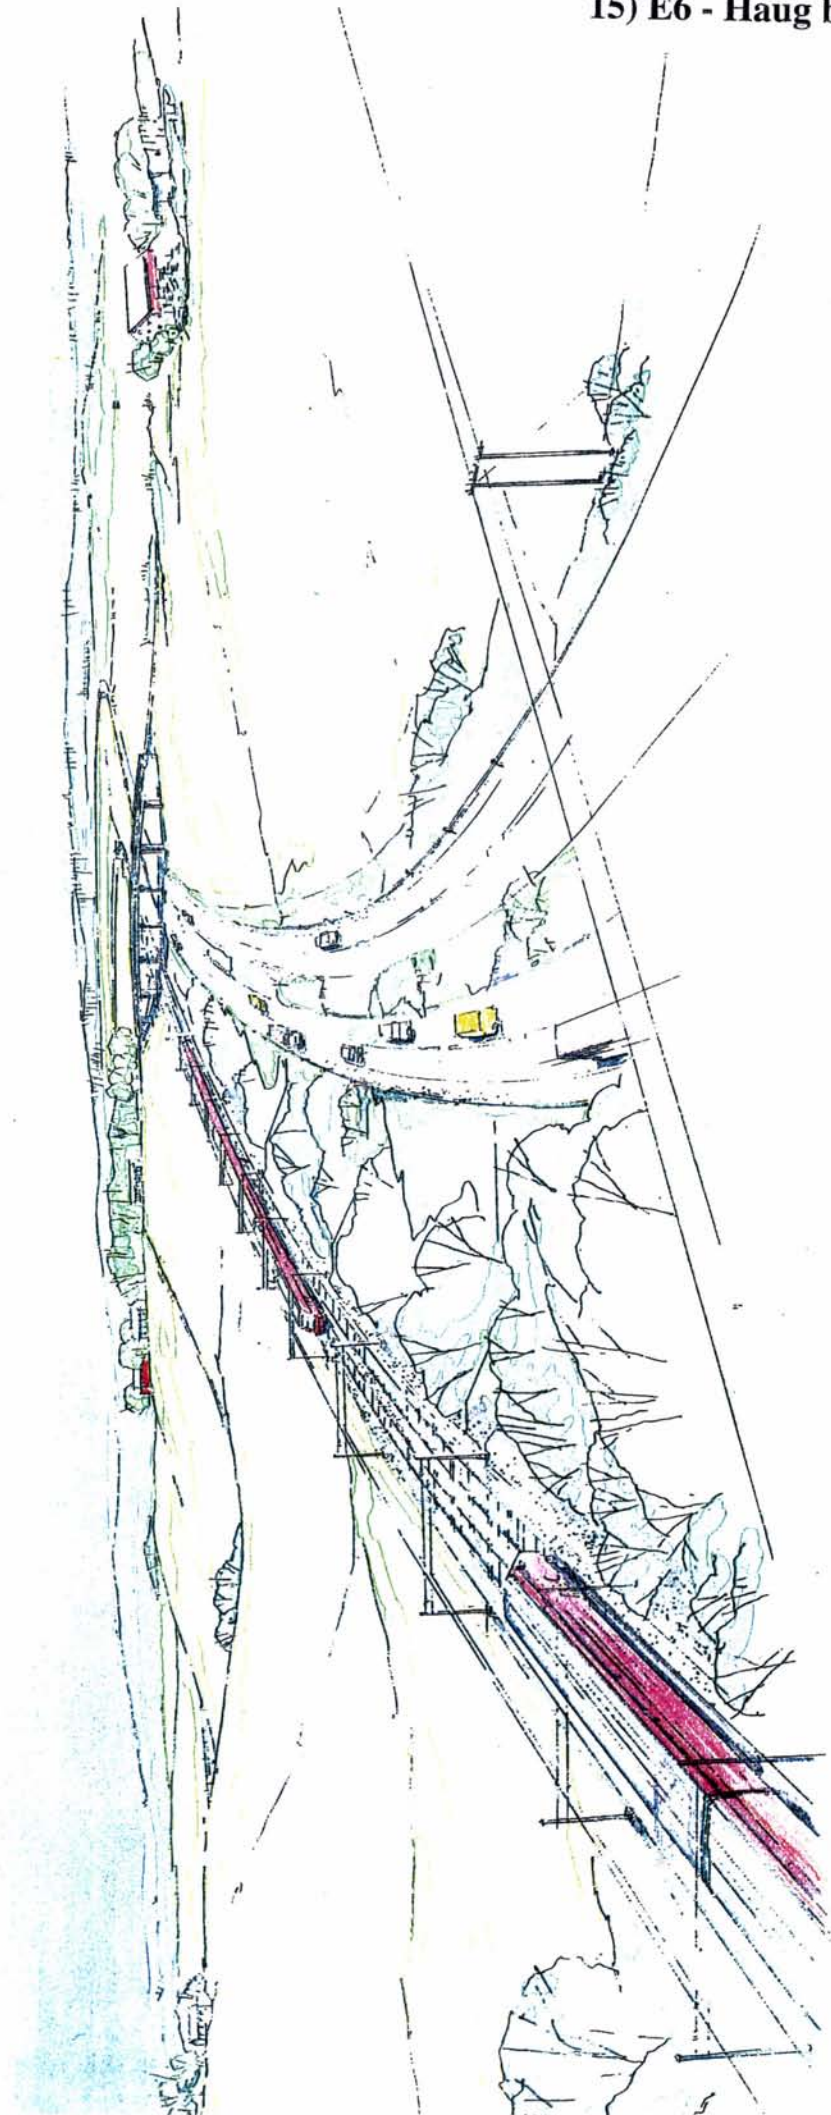

X 11

GARDERMOENBANEN OG E 6 SETT NORDOVER MOT HAUG BRO
13.3 LANDSKAPSSARKITEKTER AS
18.02.1994

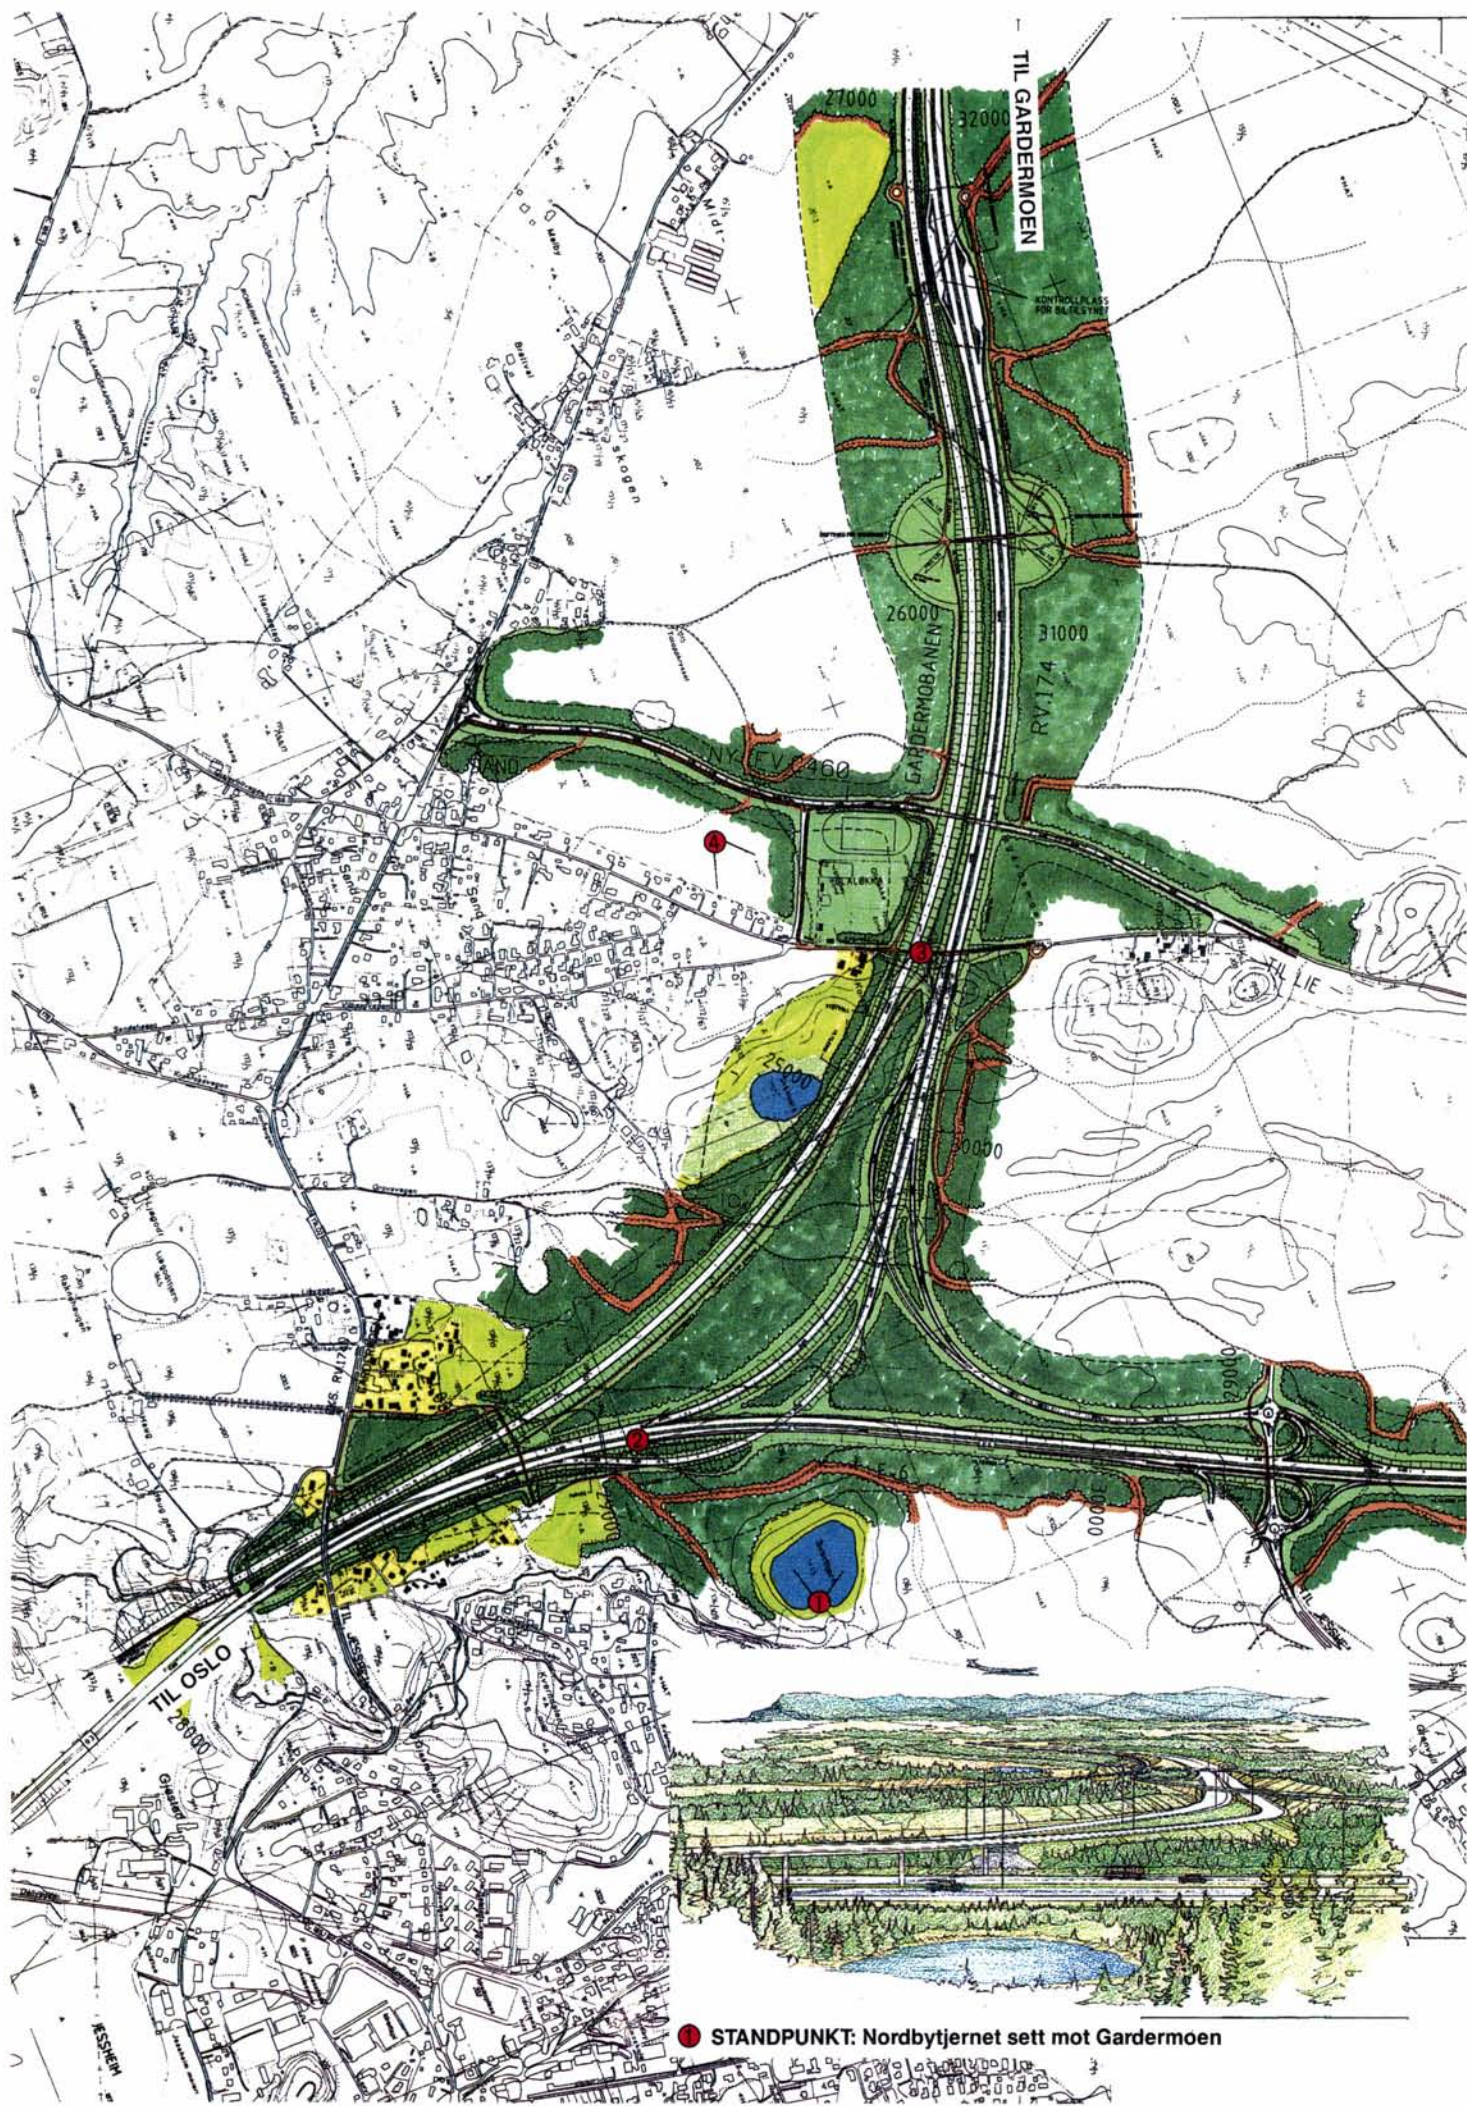

● STANDPUNKT: Nordbytjernet sett mot Gardermoen

VEGSYSTEM OG JEHNBANE TIL HOVEDFLYPLASSEN



Gardermoen

Lie

Ny riksveg 174

Gardermobanen


E6


E6

Sand

Riksveg 174


Kverndalen

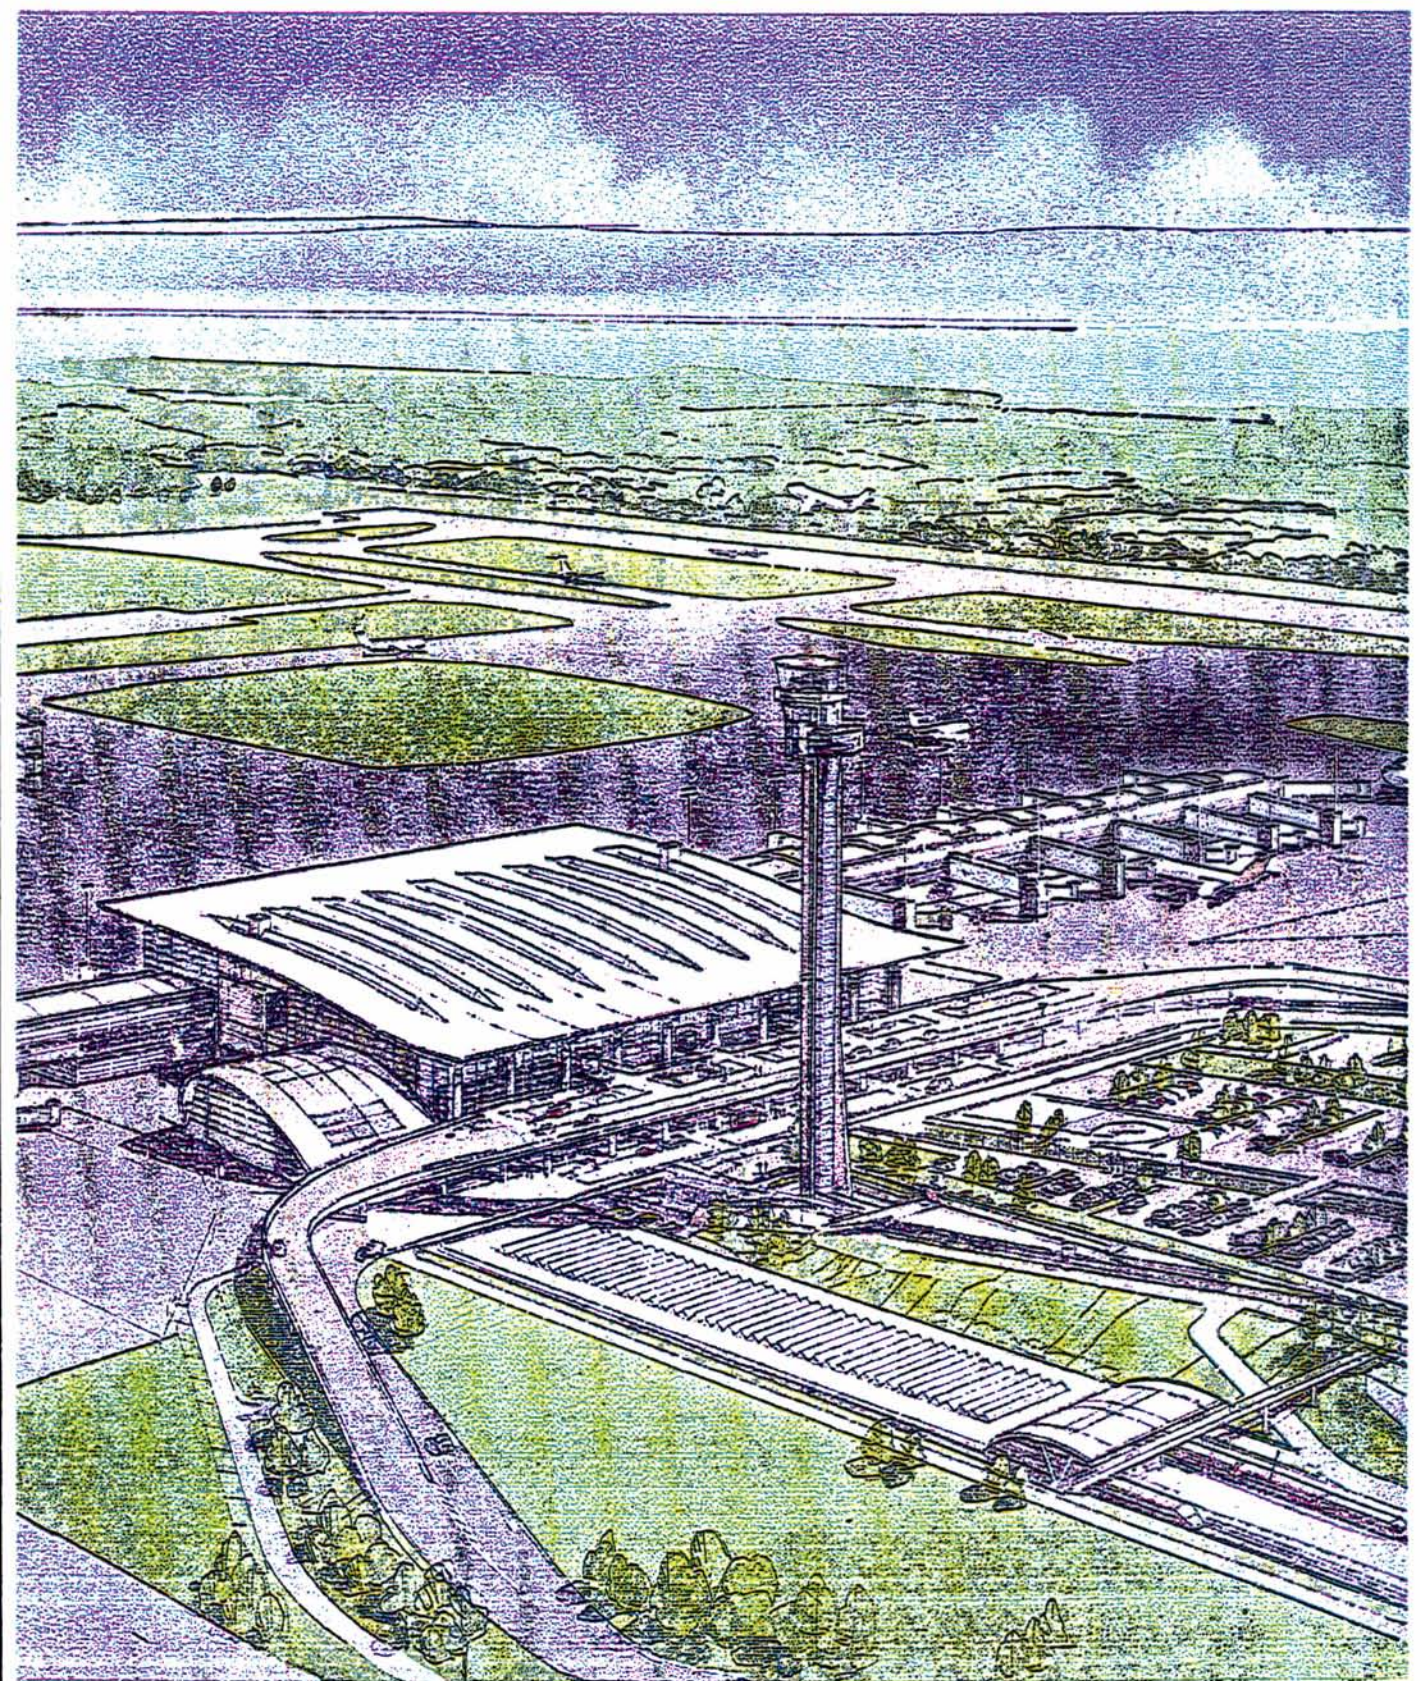


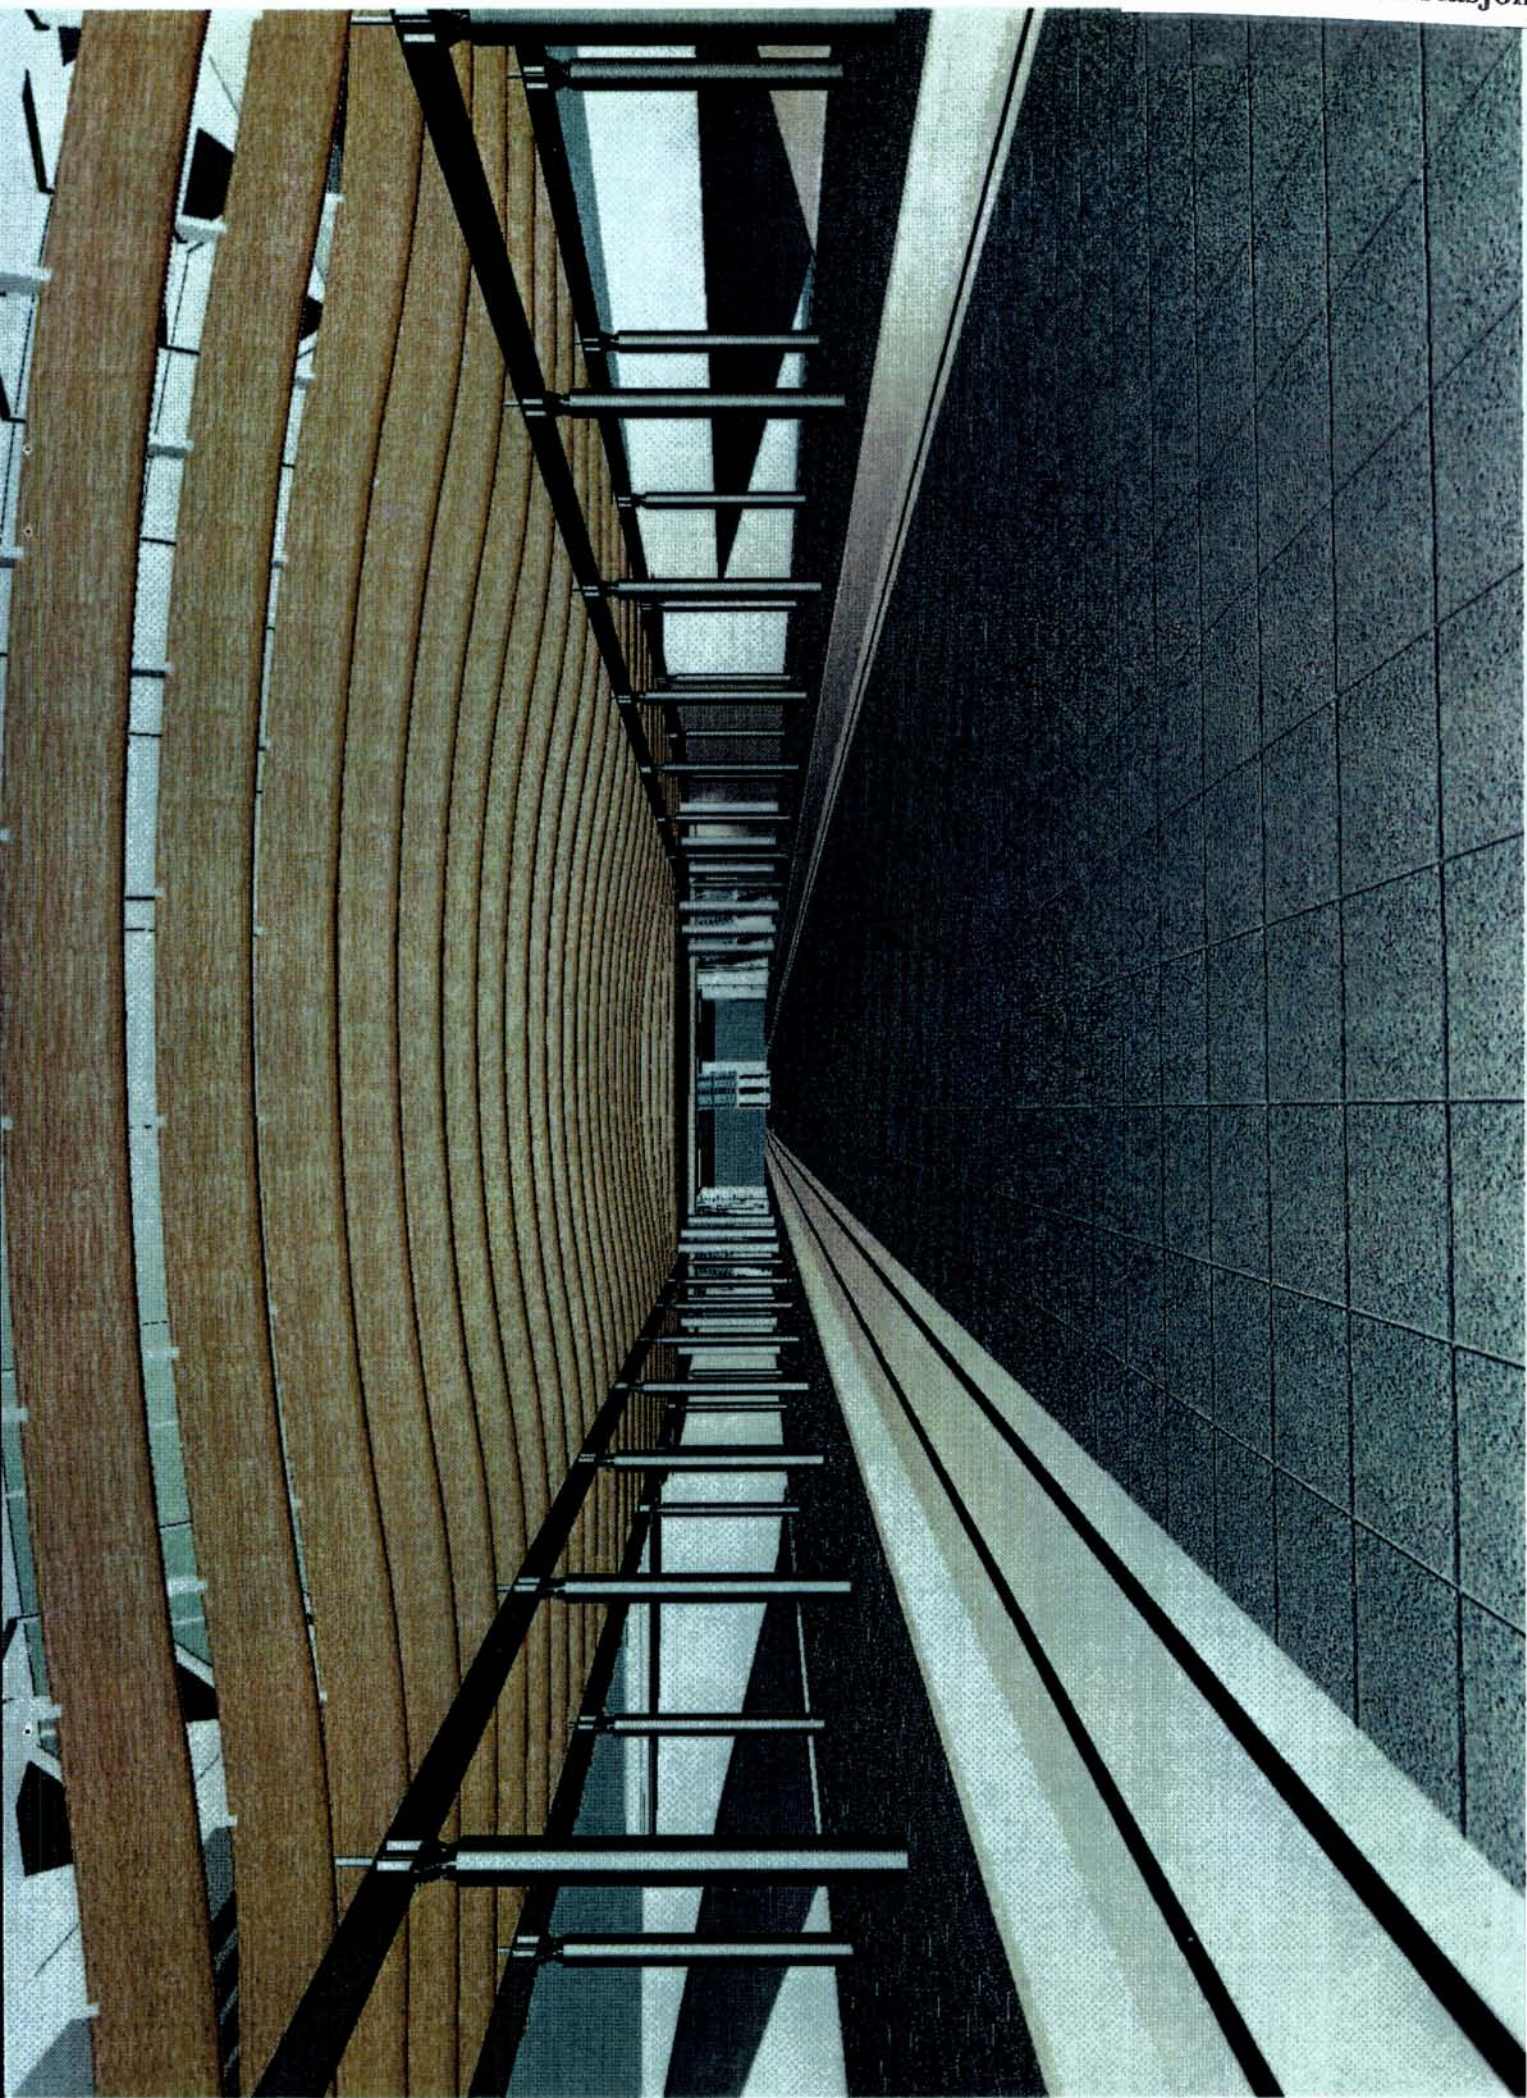

FORSLAG TIL REGULERINGSPLAN

Gardermobanen, parsell Gardermoen N. - Råholt
Delparsell: Bekkedalshøgda - Råholt i Eidsvoll kom.
TEGNINGSHEFTE m/illustrasjoner

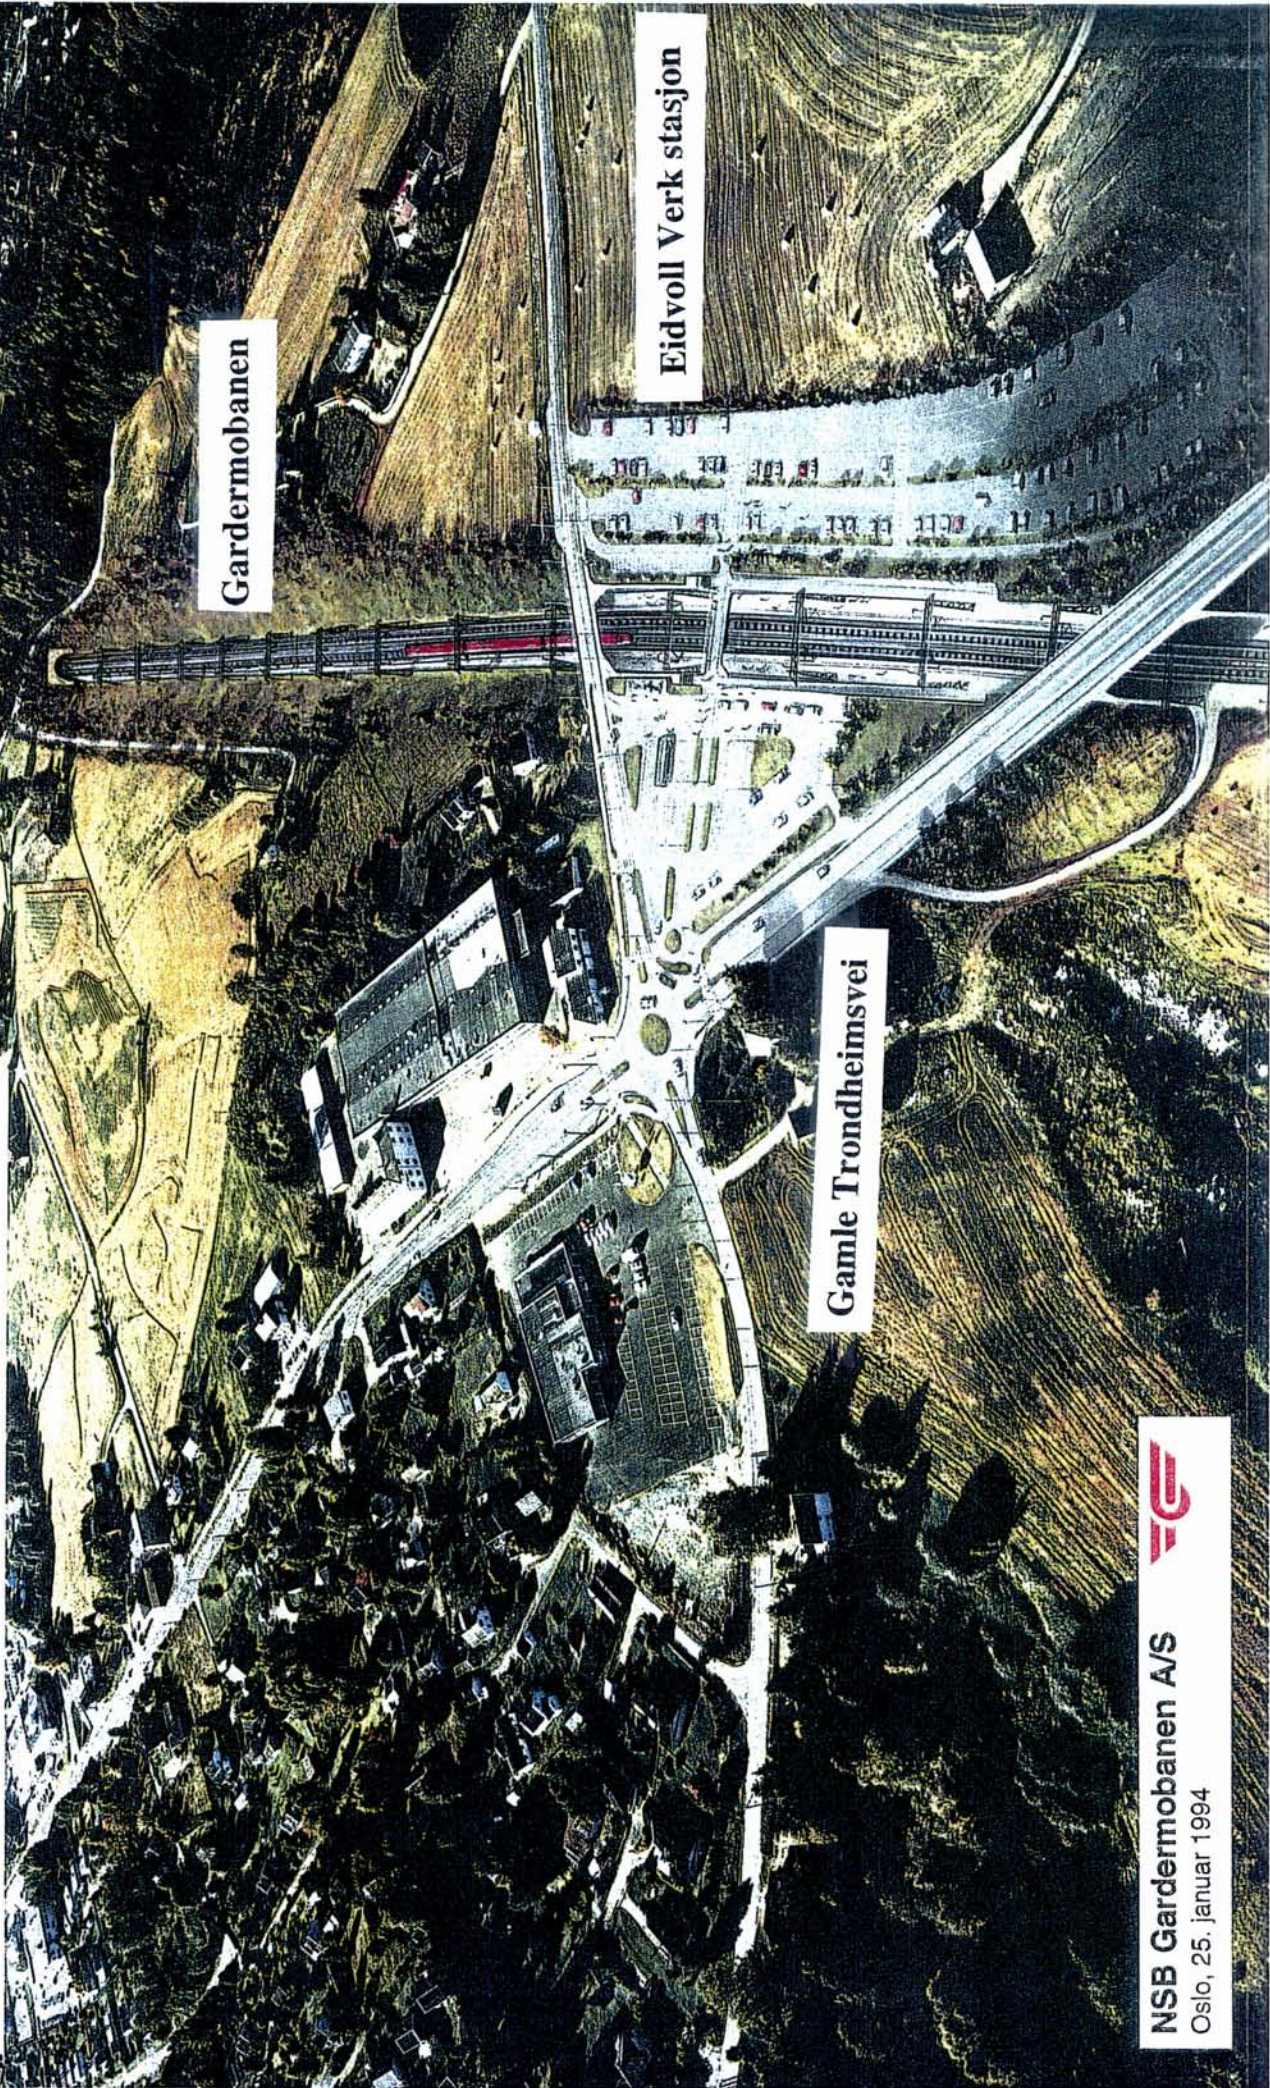

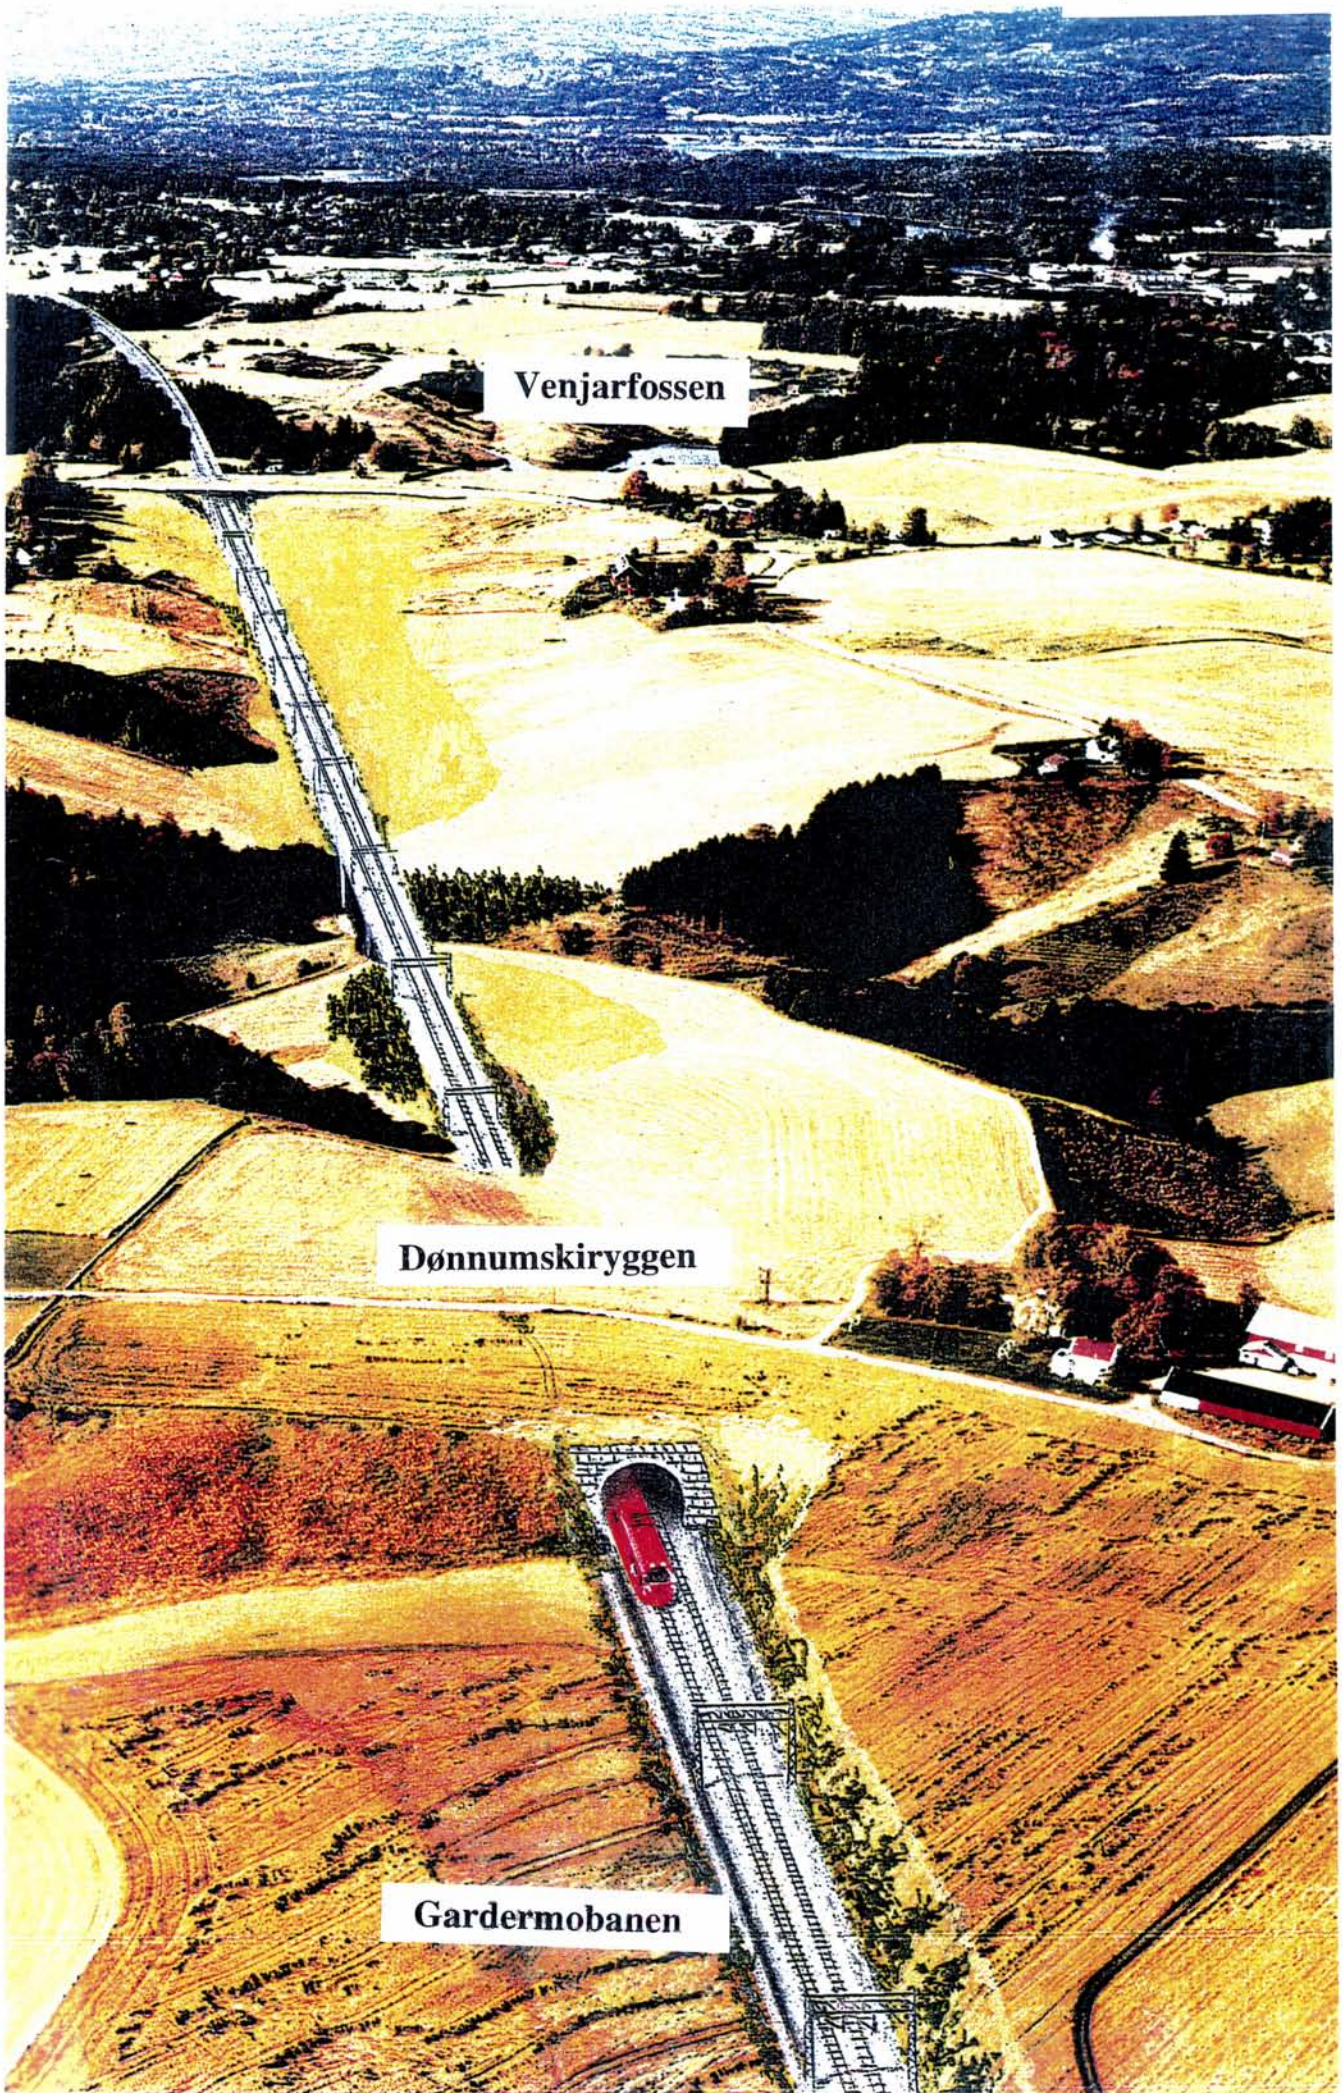

Venjarfossen

Dønnumskiryggen


Gardermobanen



NSB Gardermobanen A/S

23) Eidsvoll stasjon

FW-gruppen
Fjellanger, Widerøe A/S
Scandiaplan A/S
NOTEBY A/S
Johs. Høit A/S
Kilde Akustikk A/S
Sivardtek MNAL Arne Henriksen

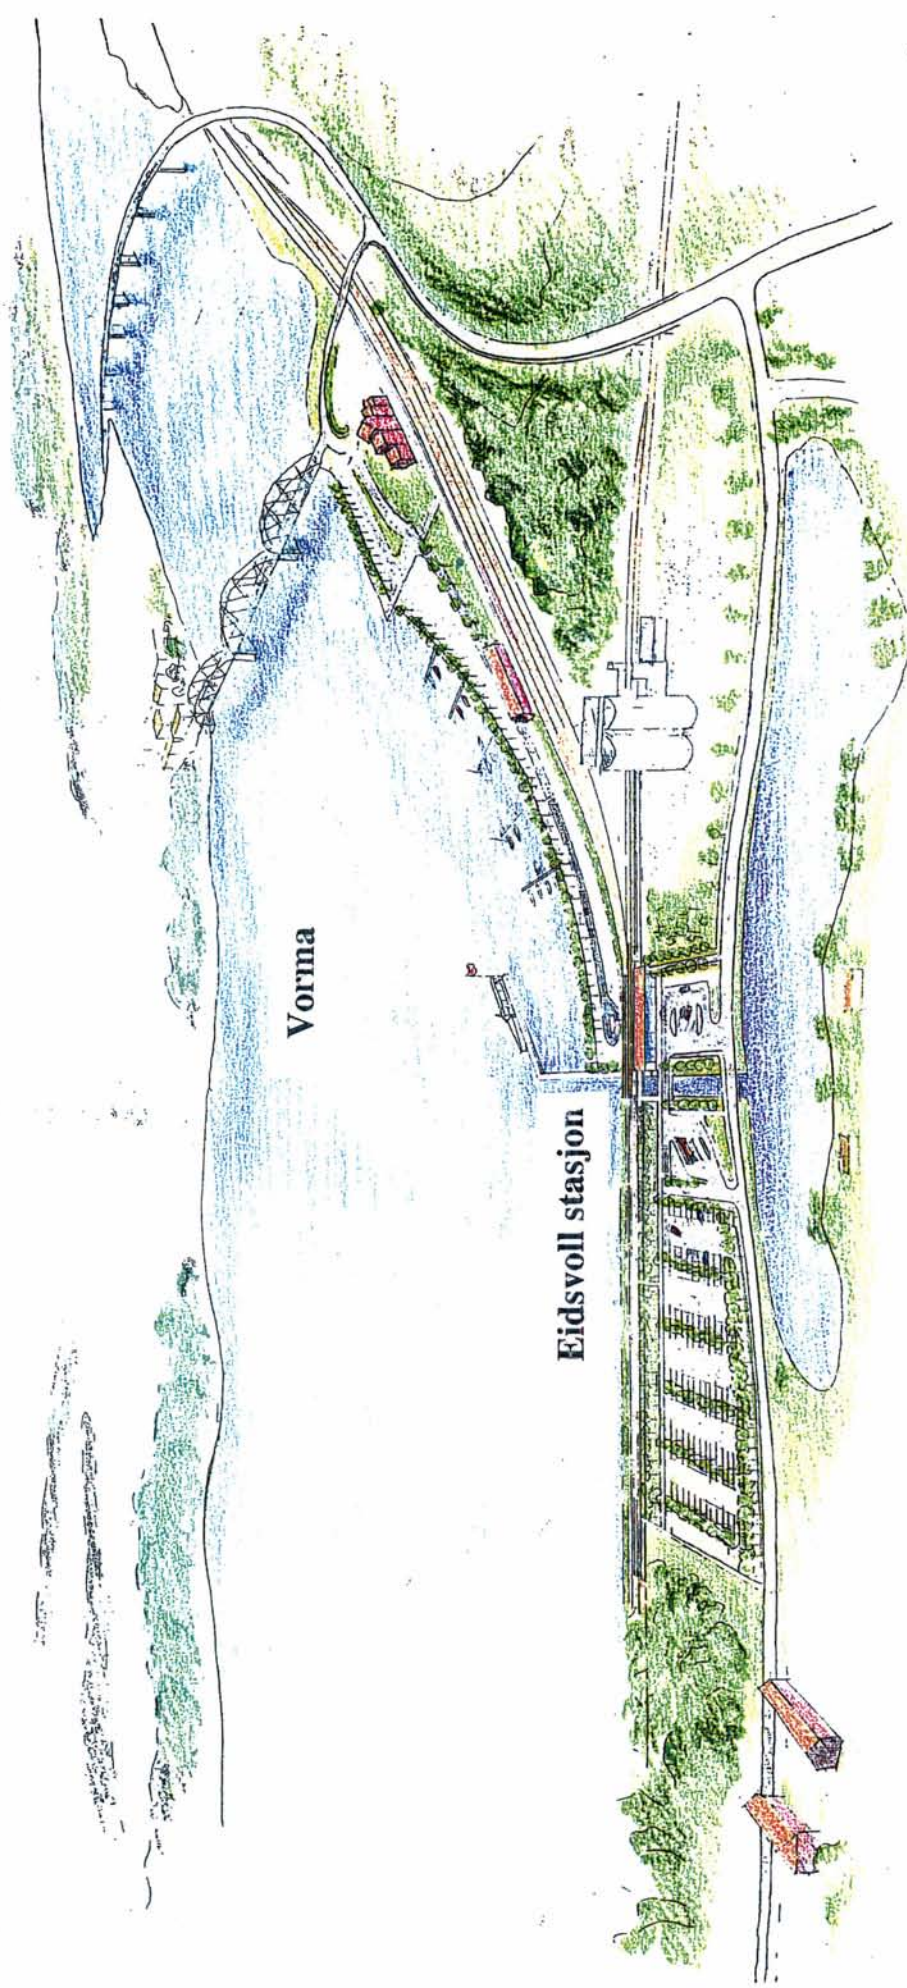

T E G N I N G S H E F T E

FORPROSJEKT EIDSVOLL S - EIDSVOLL N

Prosjektering av grunn-, sporarbeider, og terminal for Eidsvoll stasjon

31.03.95


Jernbaneverket
Biblioteket

JBV




09TU09375

71592618

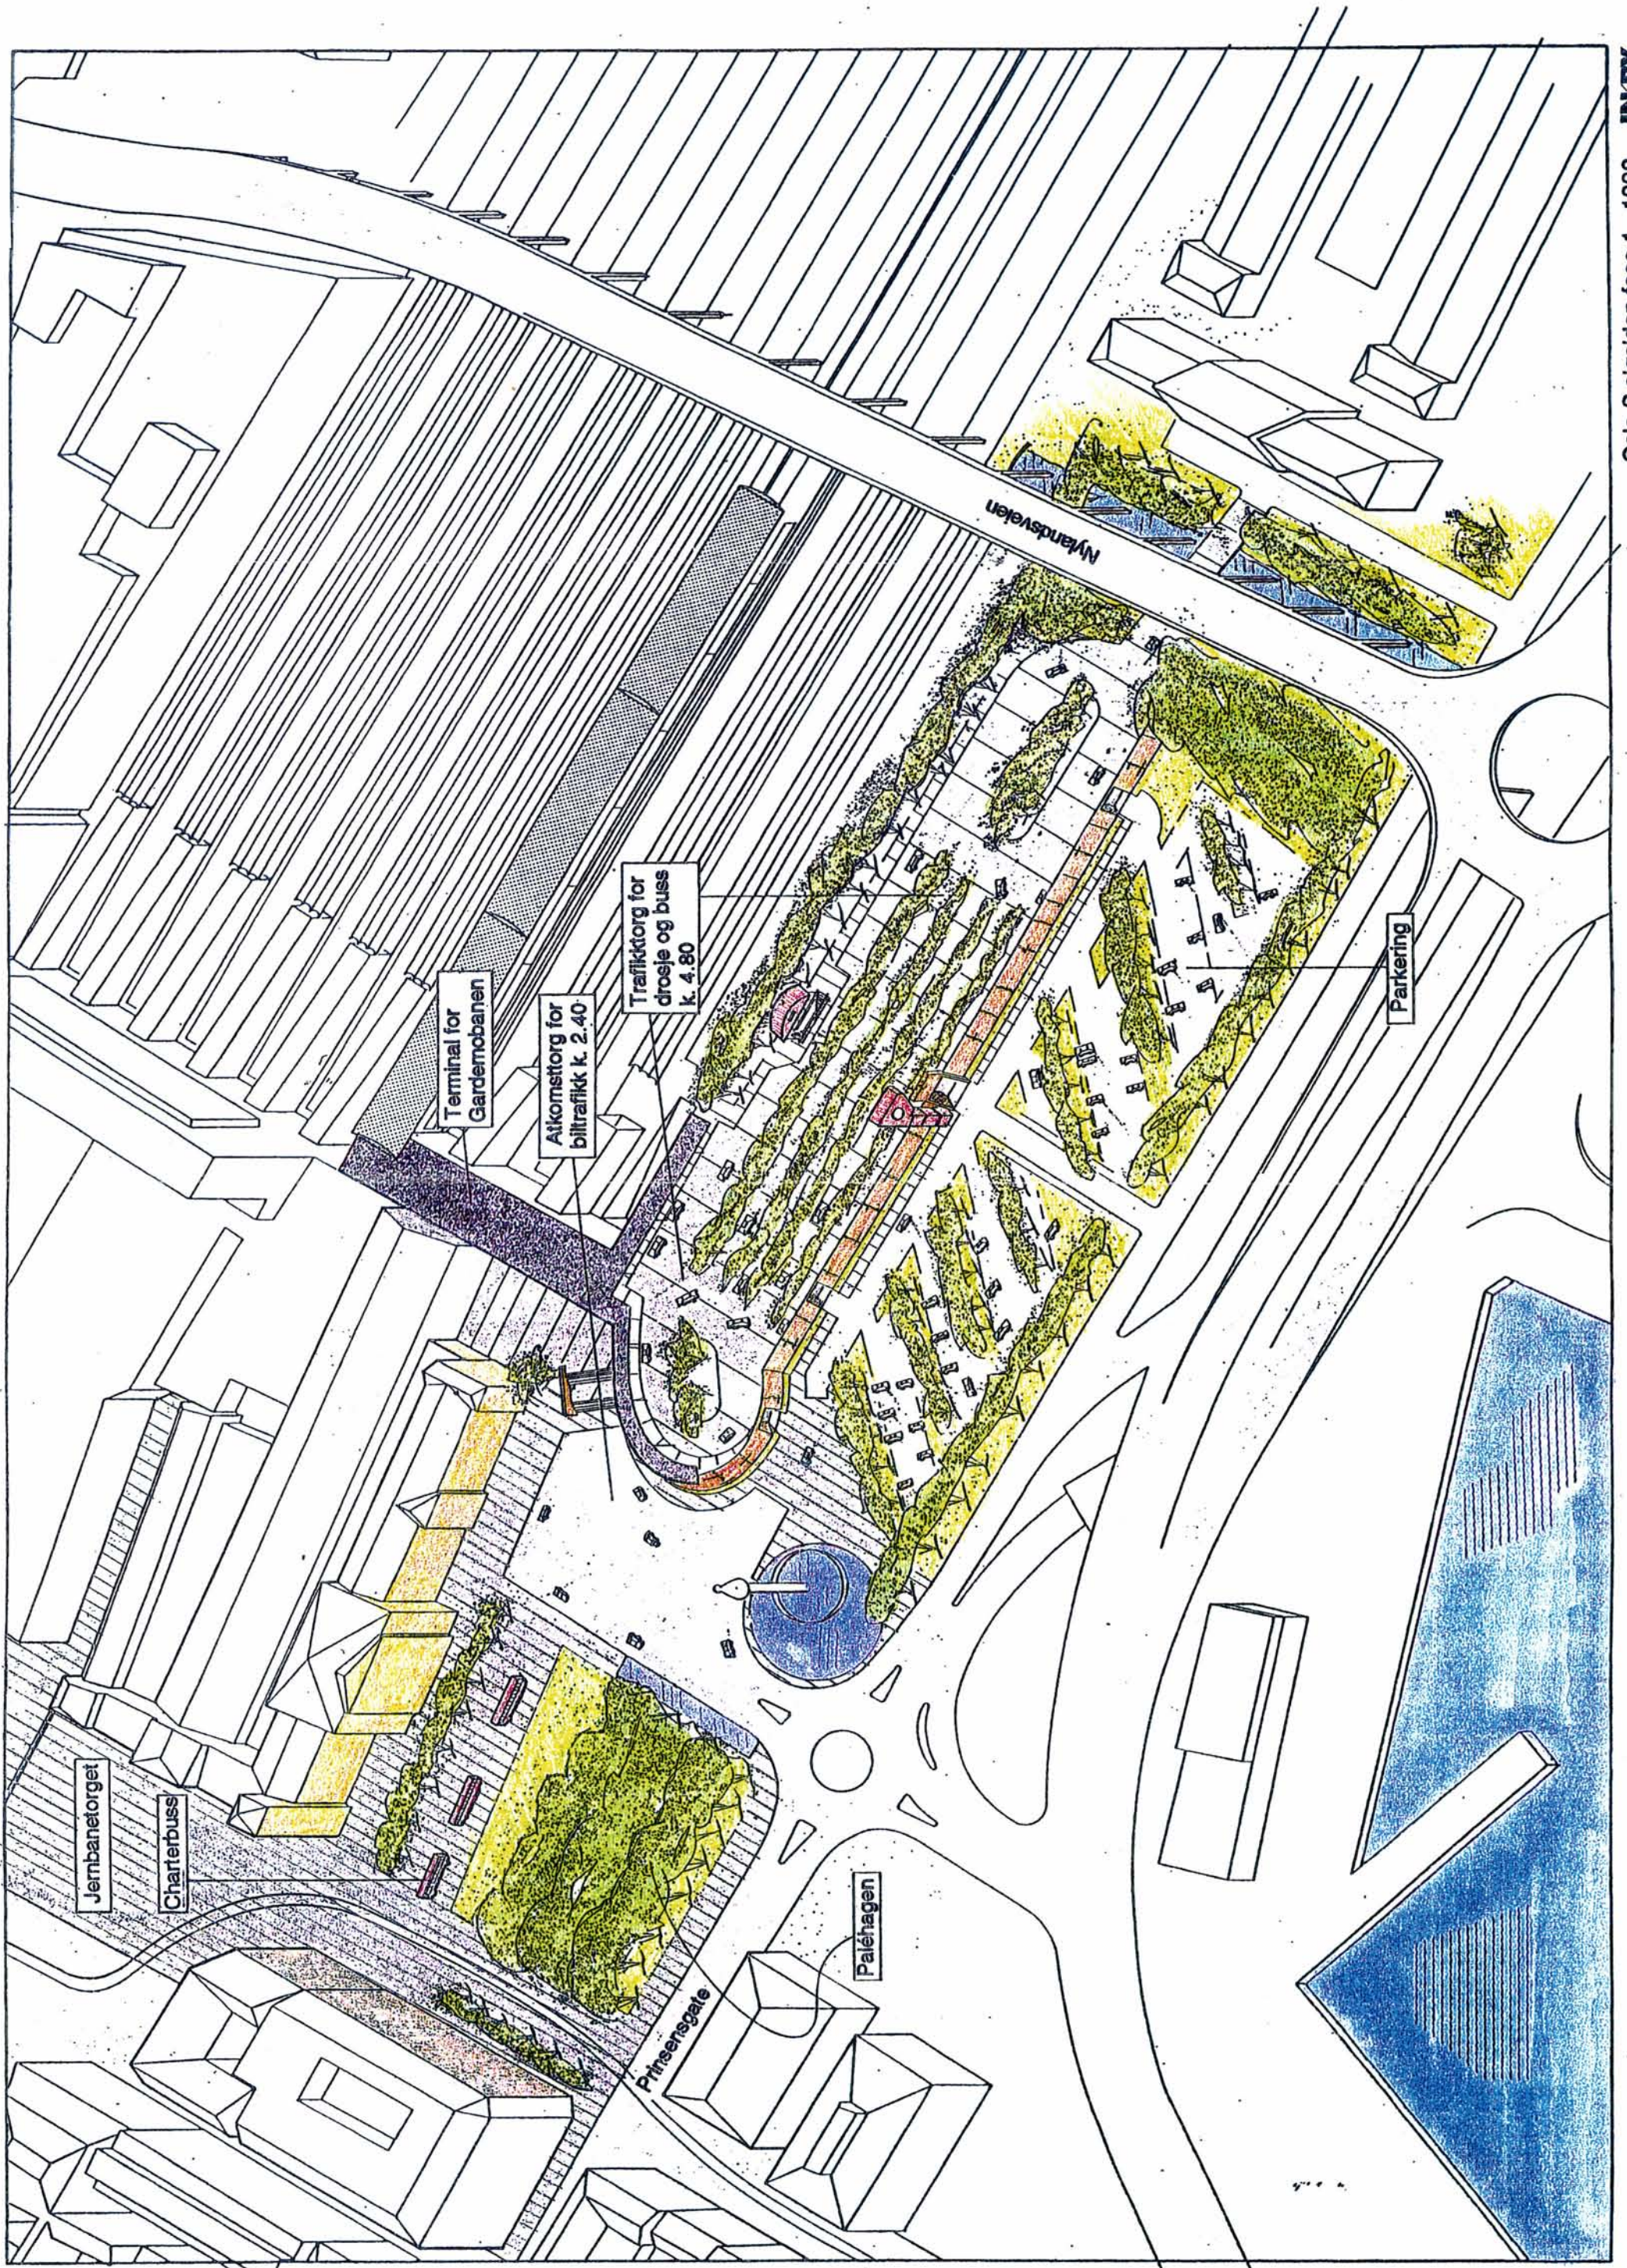


Romeriksporten

Omlastingsarrangement

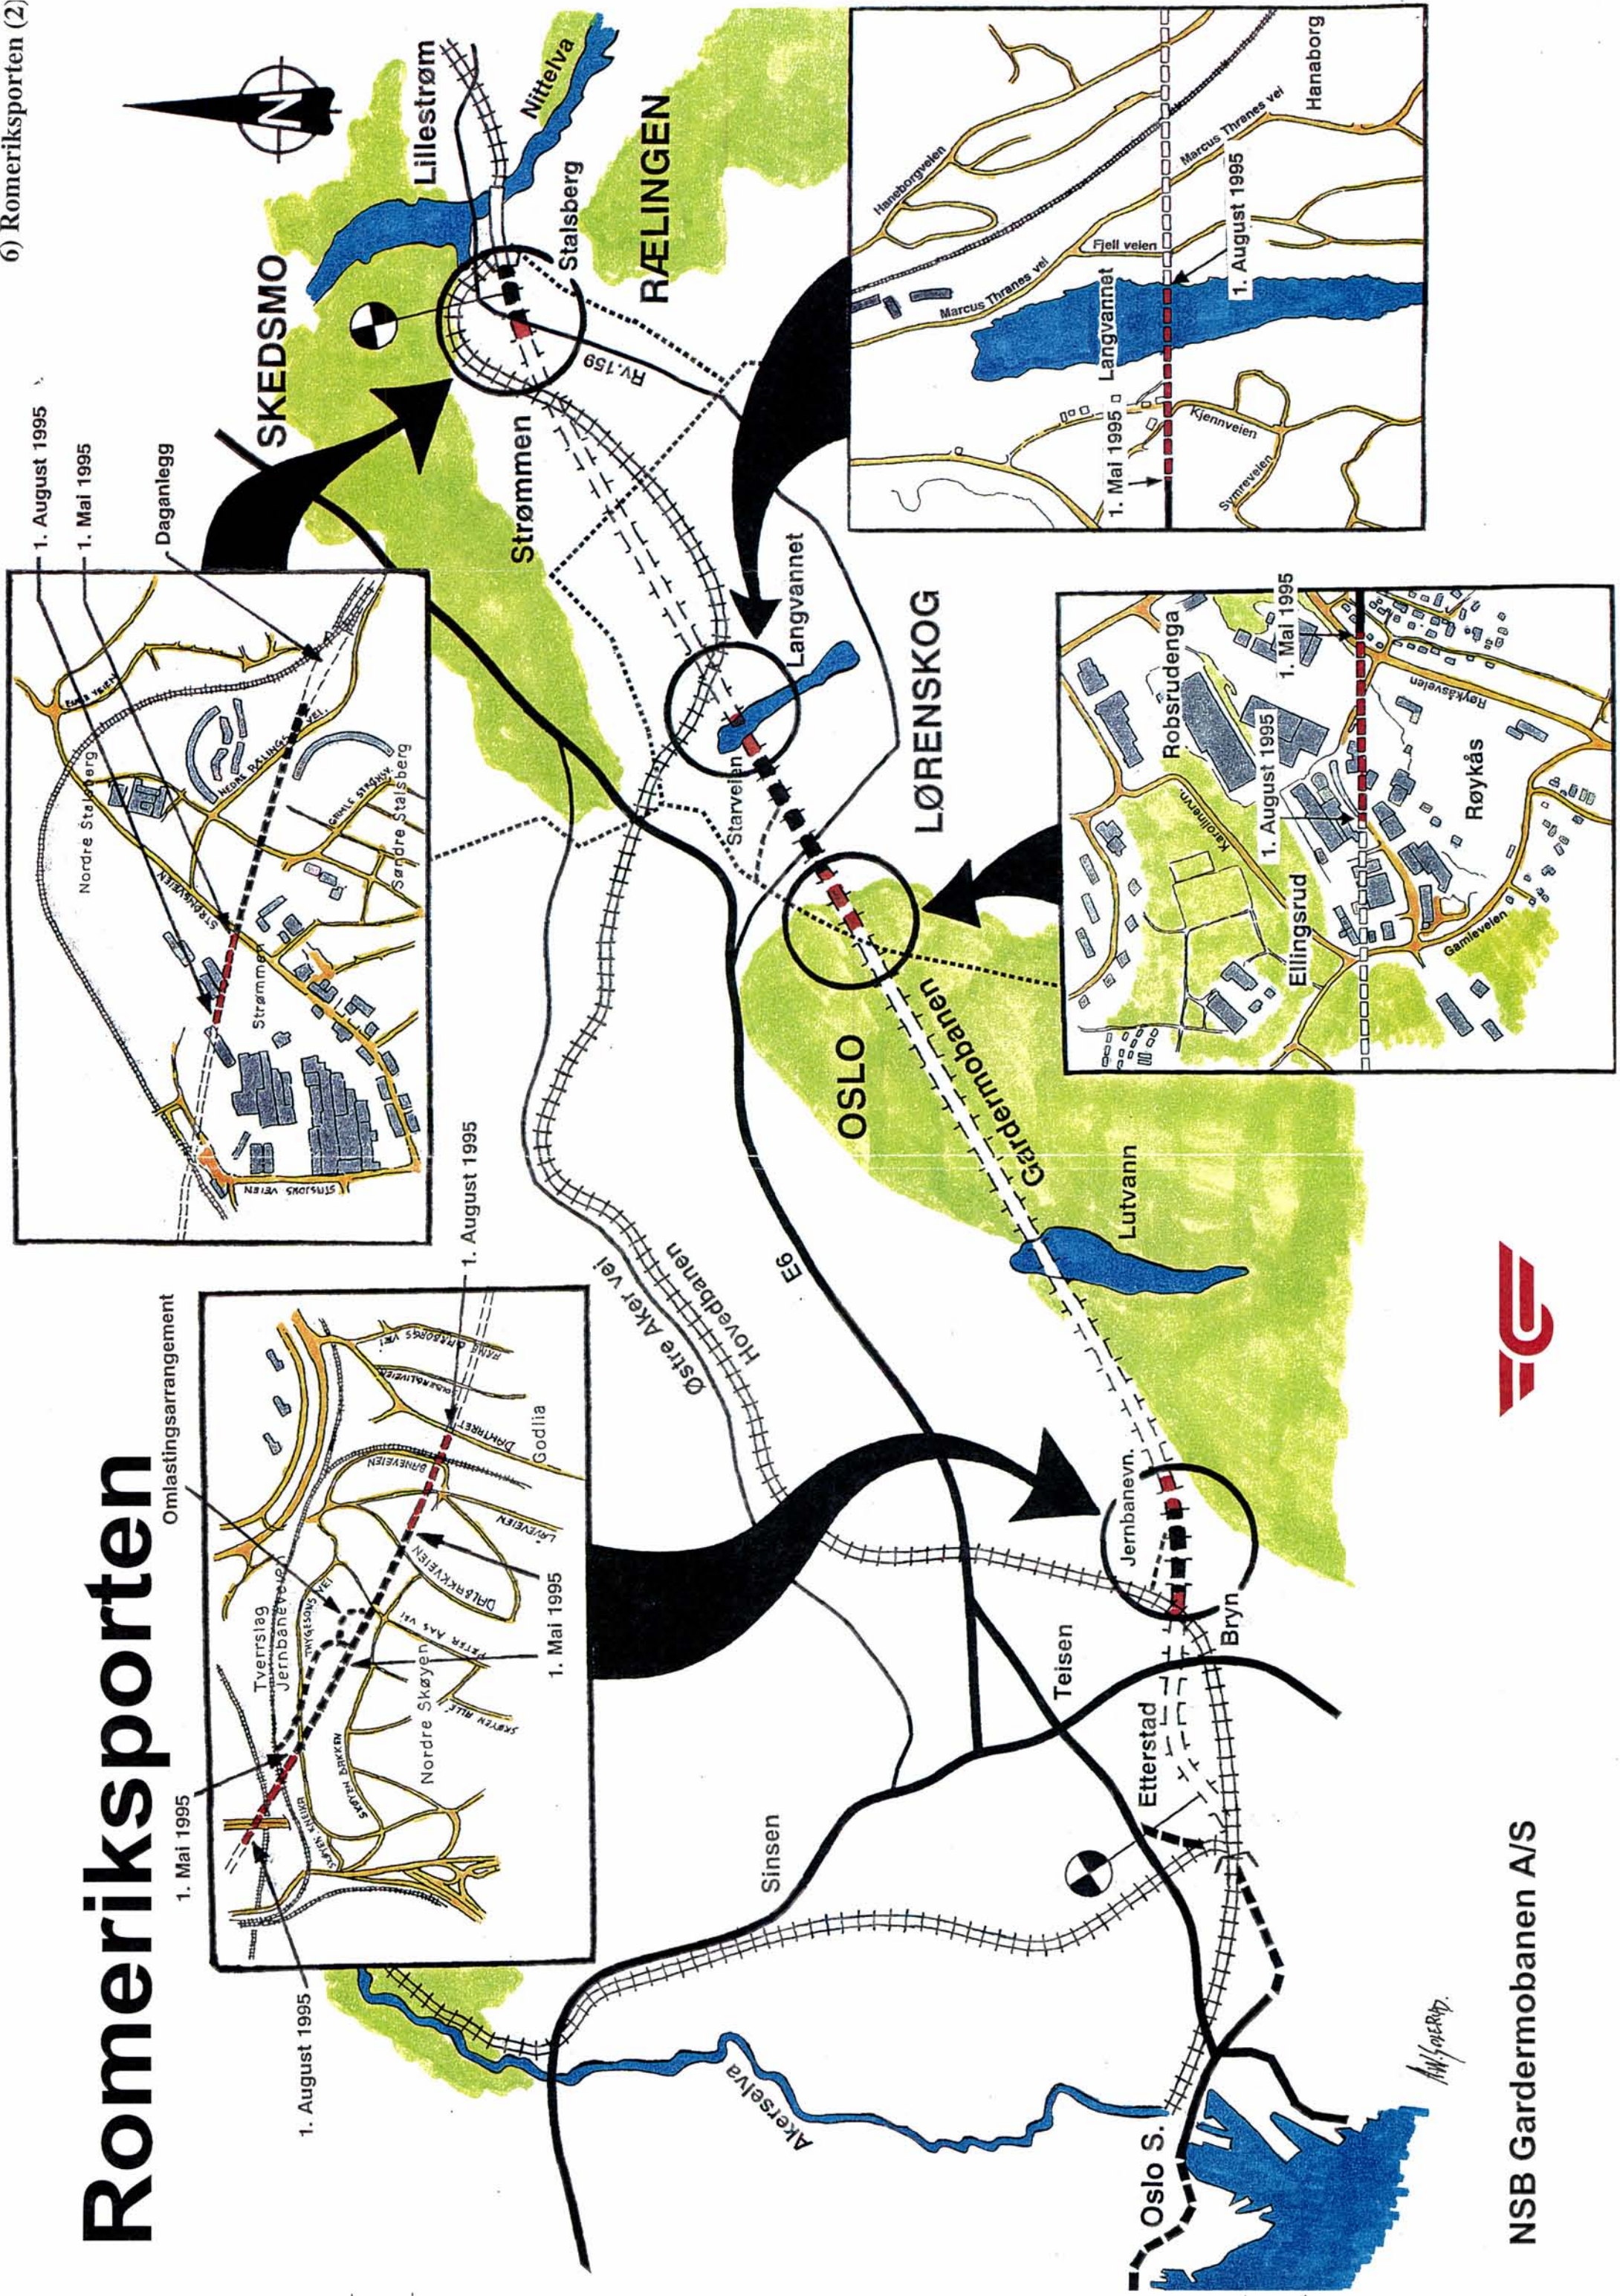

10/1/95/ERW

10) Bomiljøtiltak -
Lillestrøm

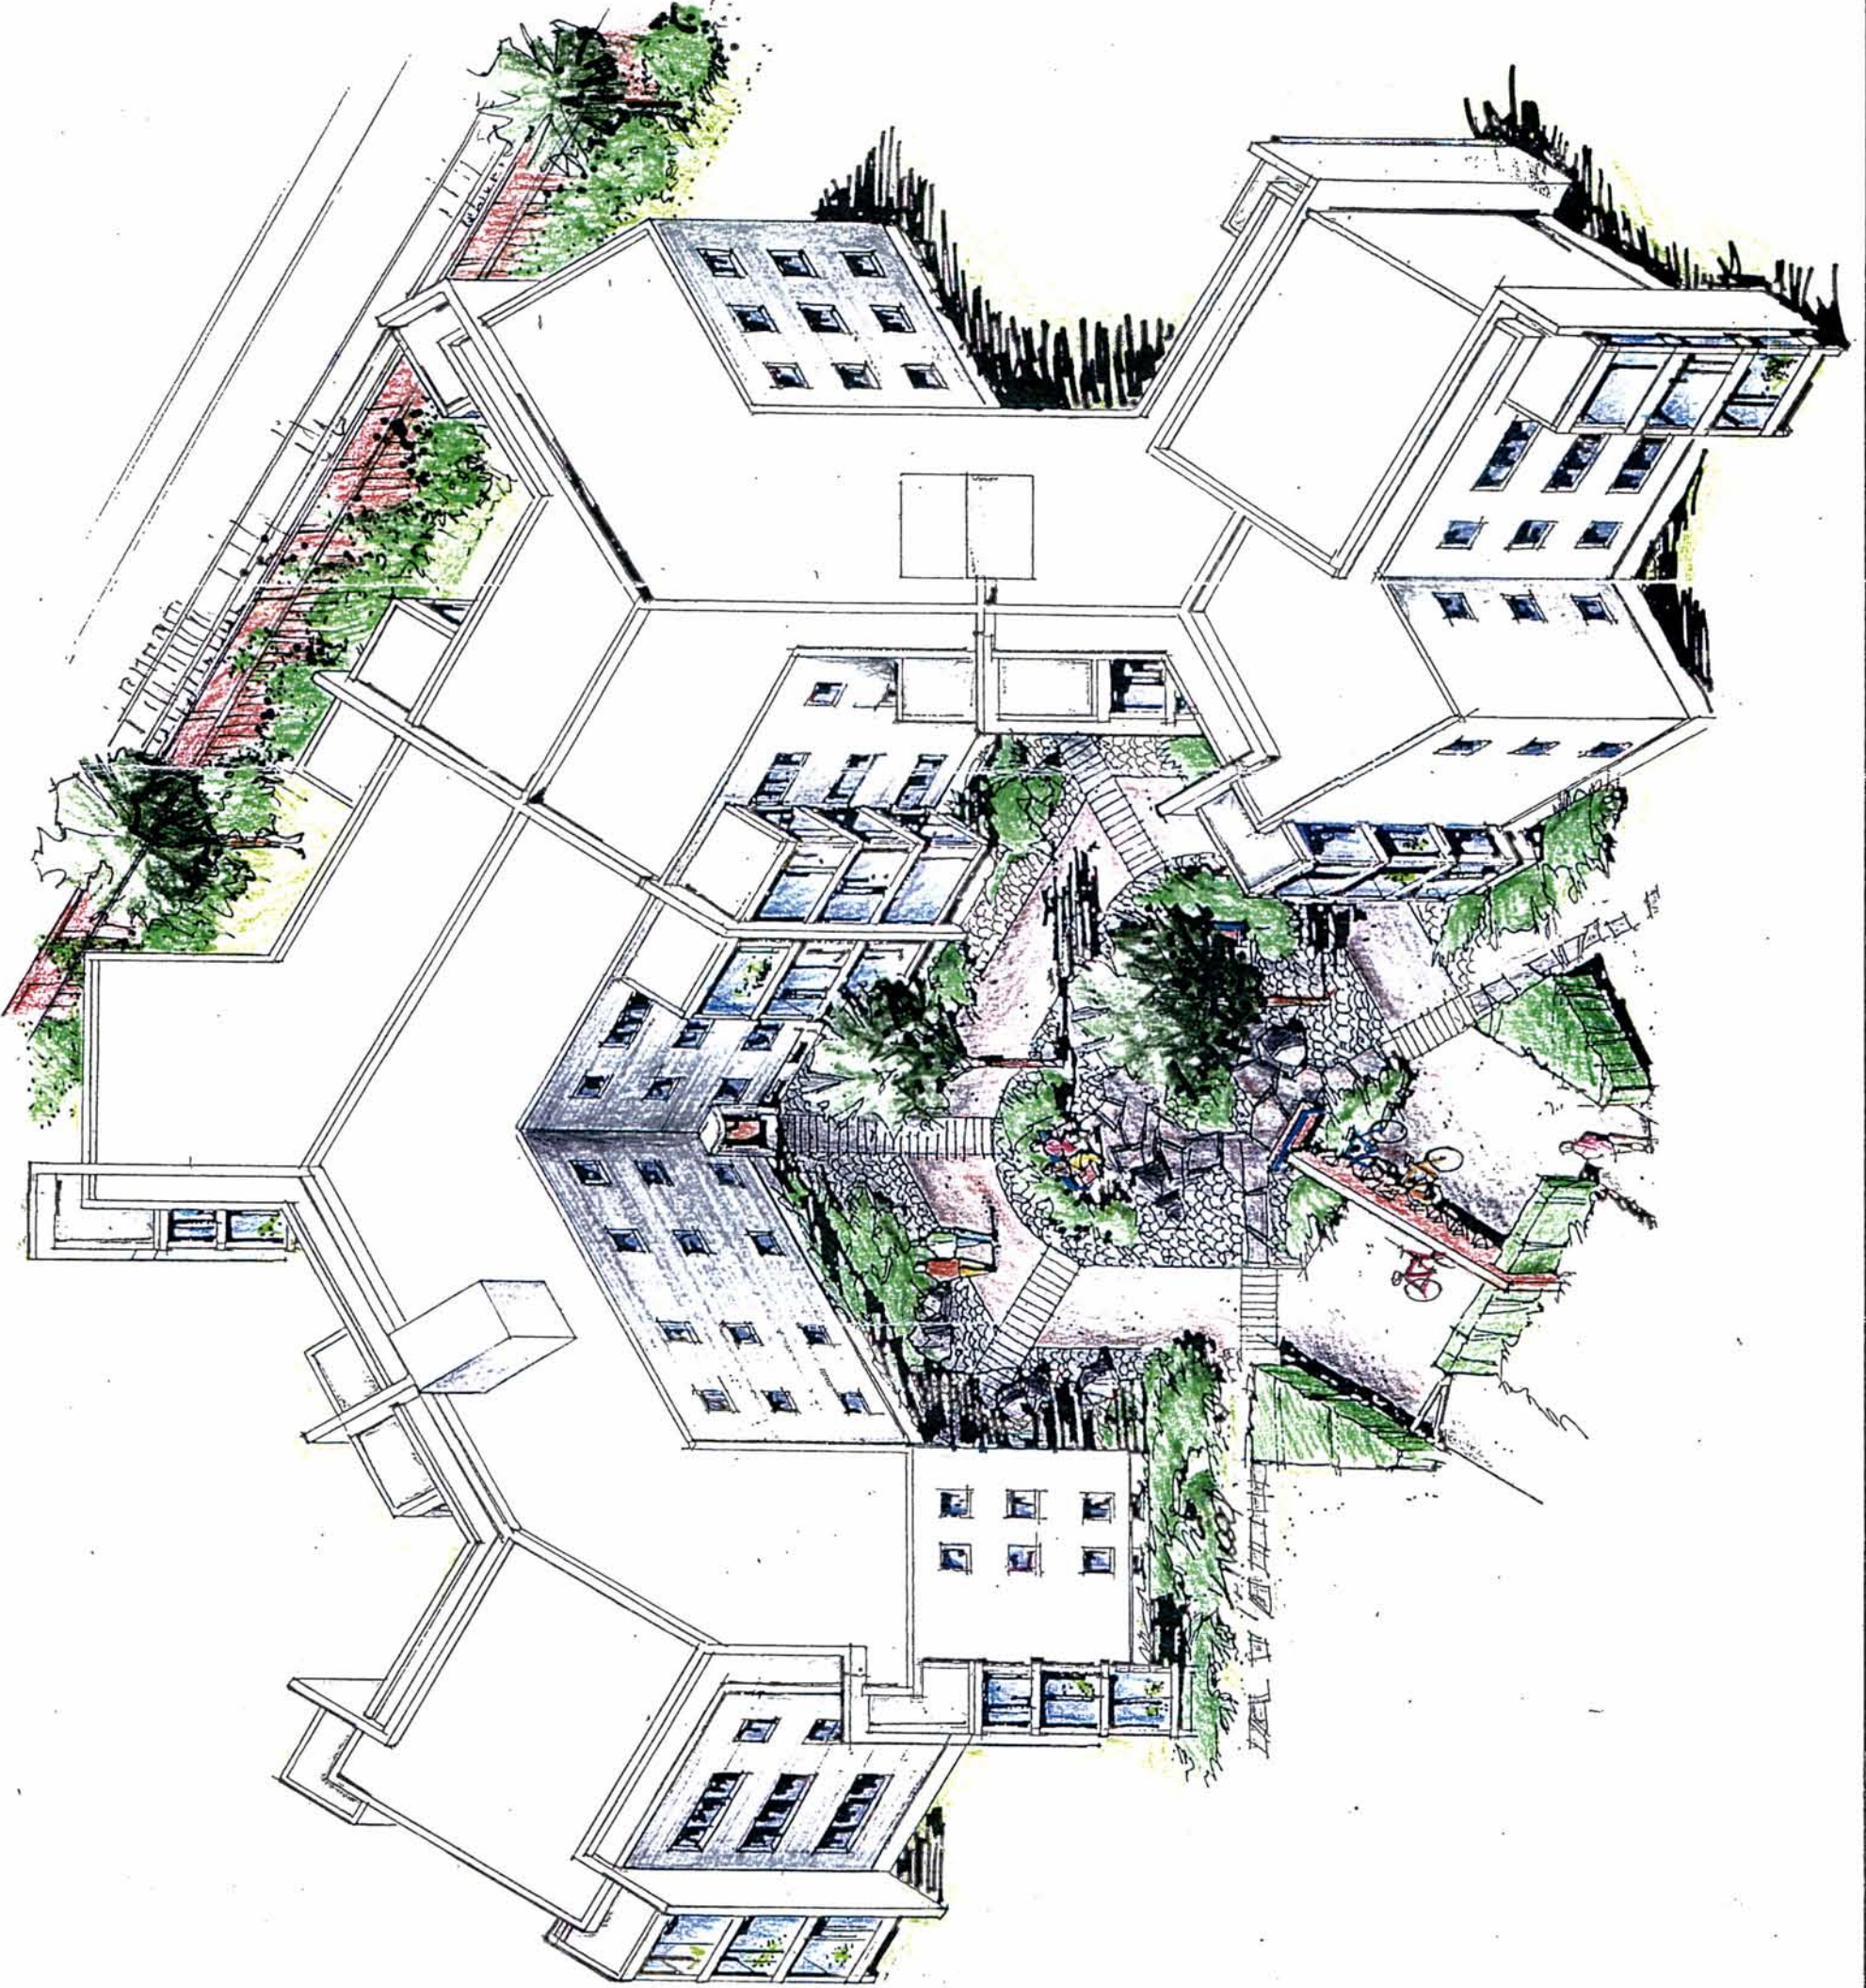

Rev.	Date	Endring - endring	Trgn.	Saksh.	Sjv.
Dato		20.03.86			
Trgn.					
Saksh.		KH			
Sjv.		SL			
PROSJEKT NR.		18100			
Målestokk					
Kontrollant					
K-01958					
LUND HAGEM ARKITEKTER AS					
GULLIK GULLIKSEN AS					
Område		BOMILJØTILTAK LILLESTRØM			
Erstatter, for					
Omfang		LUNDSLØKKA			
AKSONOMETRI					
SETT MOT LUNDSALLEEN 28					
Oppdr.		B145			
Tegn.		A-230			
Rev.		-			
NSB Tegn. v.					