

TEGNFORKLARING

- opprinnelig trasé
- ny trasé
- tunnel / kulvert

KART 40

41

LYSEBOFJORDEN

NESFJORDEN

FARRIS
3325
7025

FARRIS
3325
7025

T4

43

026
025

40


FARRIS
23.25
720.25

FARRISVANNET
23.25
720.25

TEGNFORKLARING

- oppinnelig trasé
- ny trasé
- tunnel / kulvert
- tidligere forslag tunne
- Kongeveien

KART 41

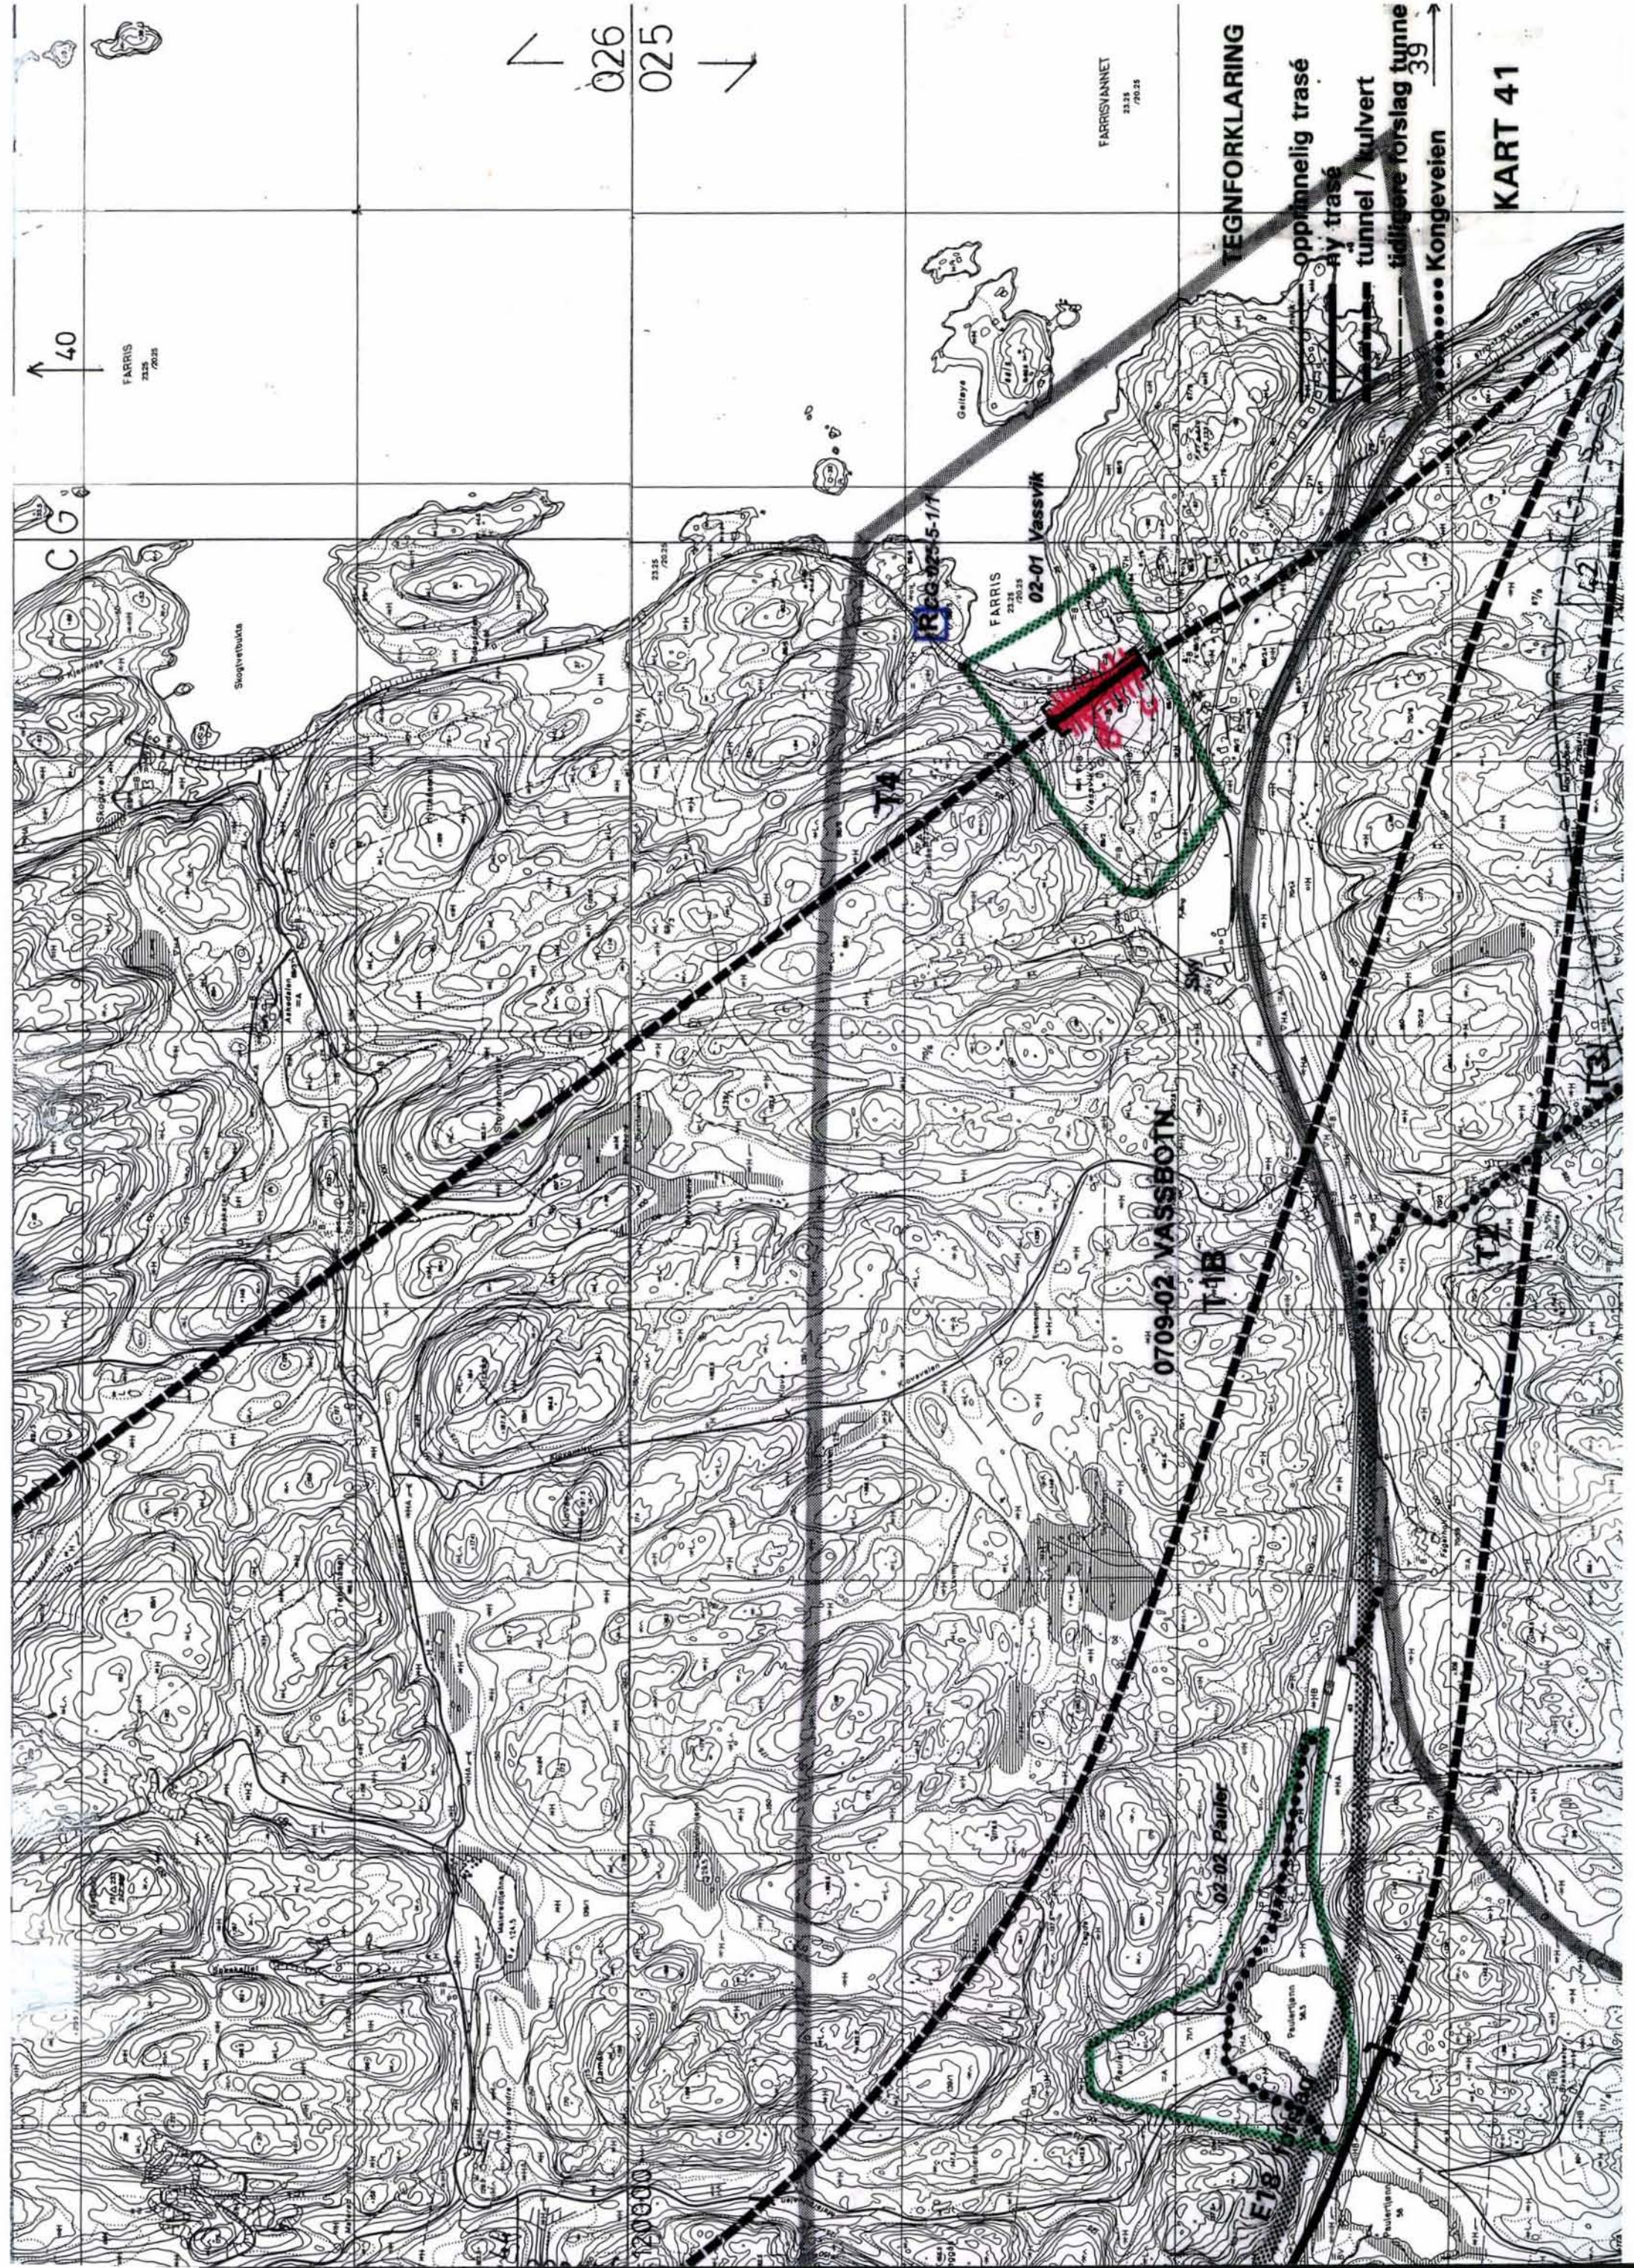

0709-02 VASSBOTN (T3)


K 1:500



TEGNFORKLARING

- oppinnelig trasé
- ny trasé
- tunnel / kulvert
- tidligere forslag
- tidligere forslag tunnel

KART 42

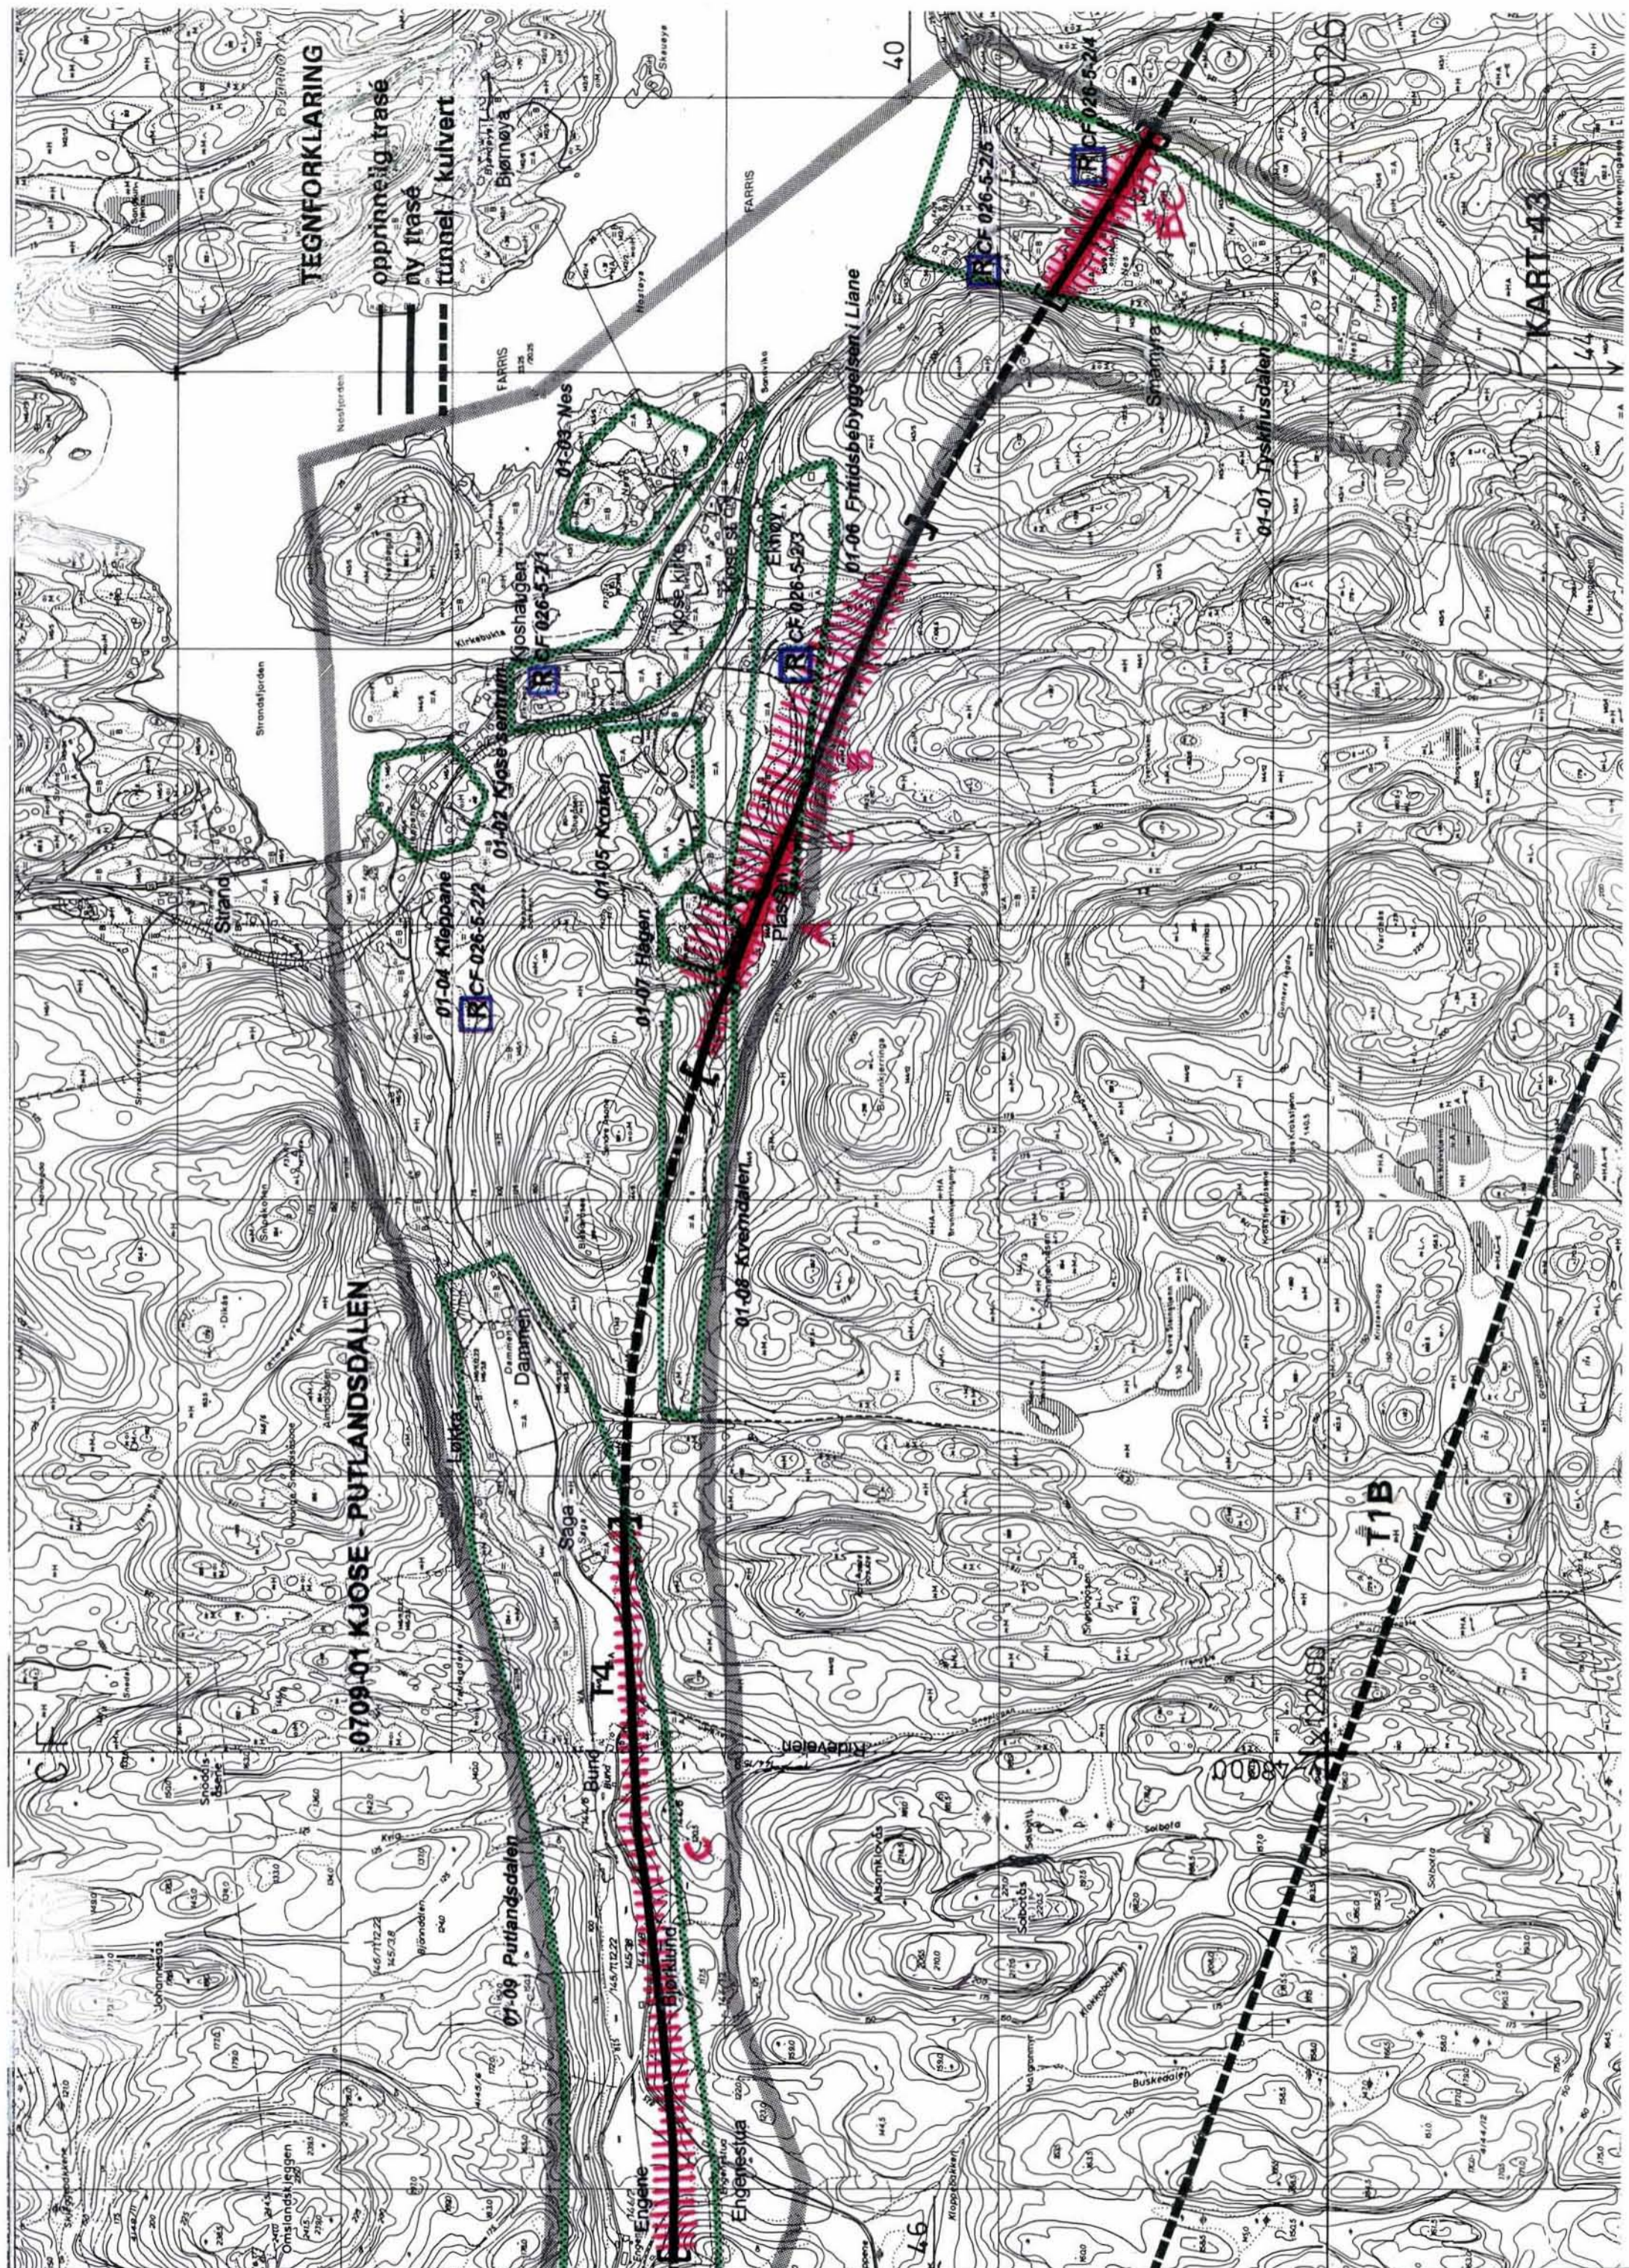

TEGNFORKLARING

- opprikket trase
- ny trase
- funnel / kulvert

0709-01 KJØSE - PUTLANDSDALEN

07-09 Putlandsdalen

01-04 Kleppane

01-07 Kjøse sentrum

01-05 Kroken

01-07 Flågen

01-03 Mes

01-05 Kjøse

01-08 Kvernaldalen

01-06 Frieidsbyggesen i Liane

4800


T1B

KART 43

40

026

46

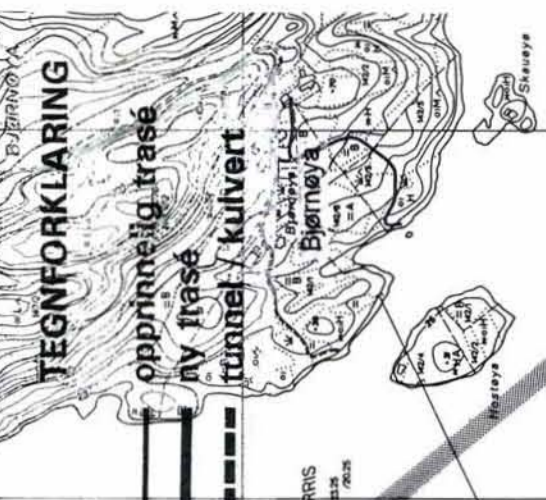

TEGNFORKLARING

- oppdeltig trase
- ny trase
- tunnel / kulvert
- tidligere forslag
- tidligere forslag tunnel
- Kongeveien

KART 44

T1B

0705-82 VASSBOTN

CF 025-15-23
CE 025-3-20


CF 025-6-25


CF 025-2-18

E18 forslag

45

VASSBOTN JORDEN

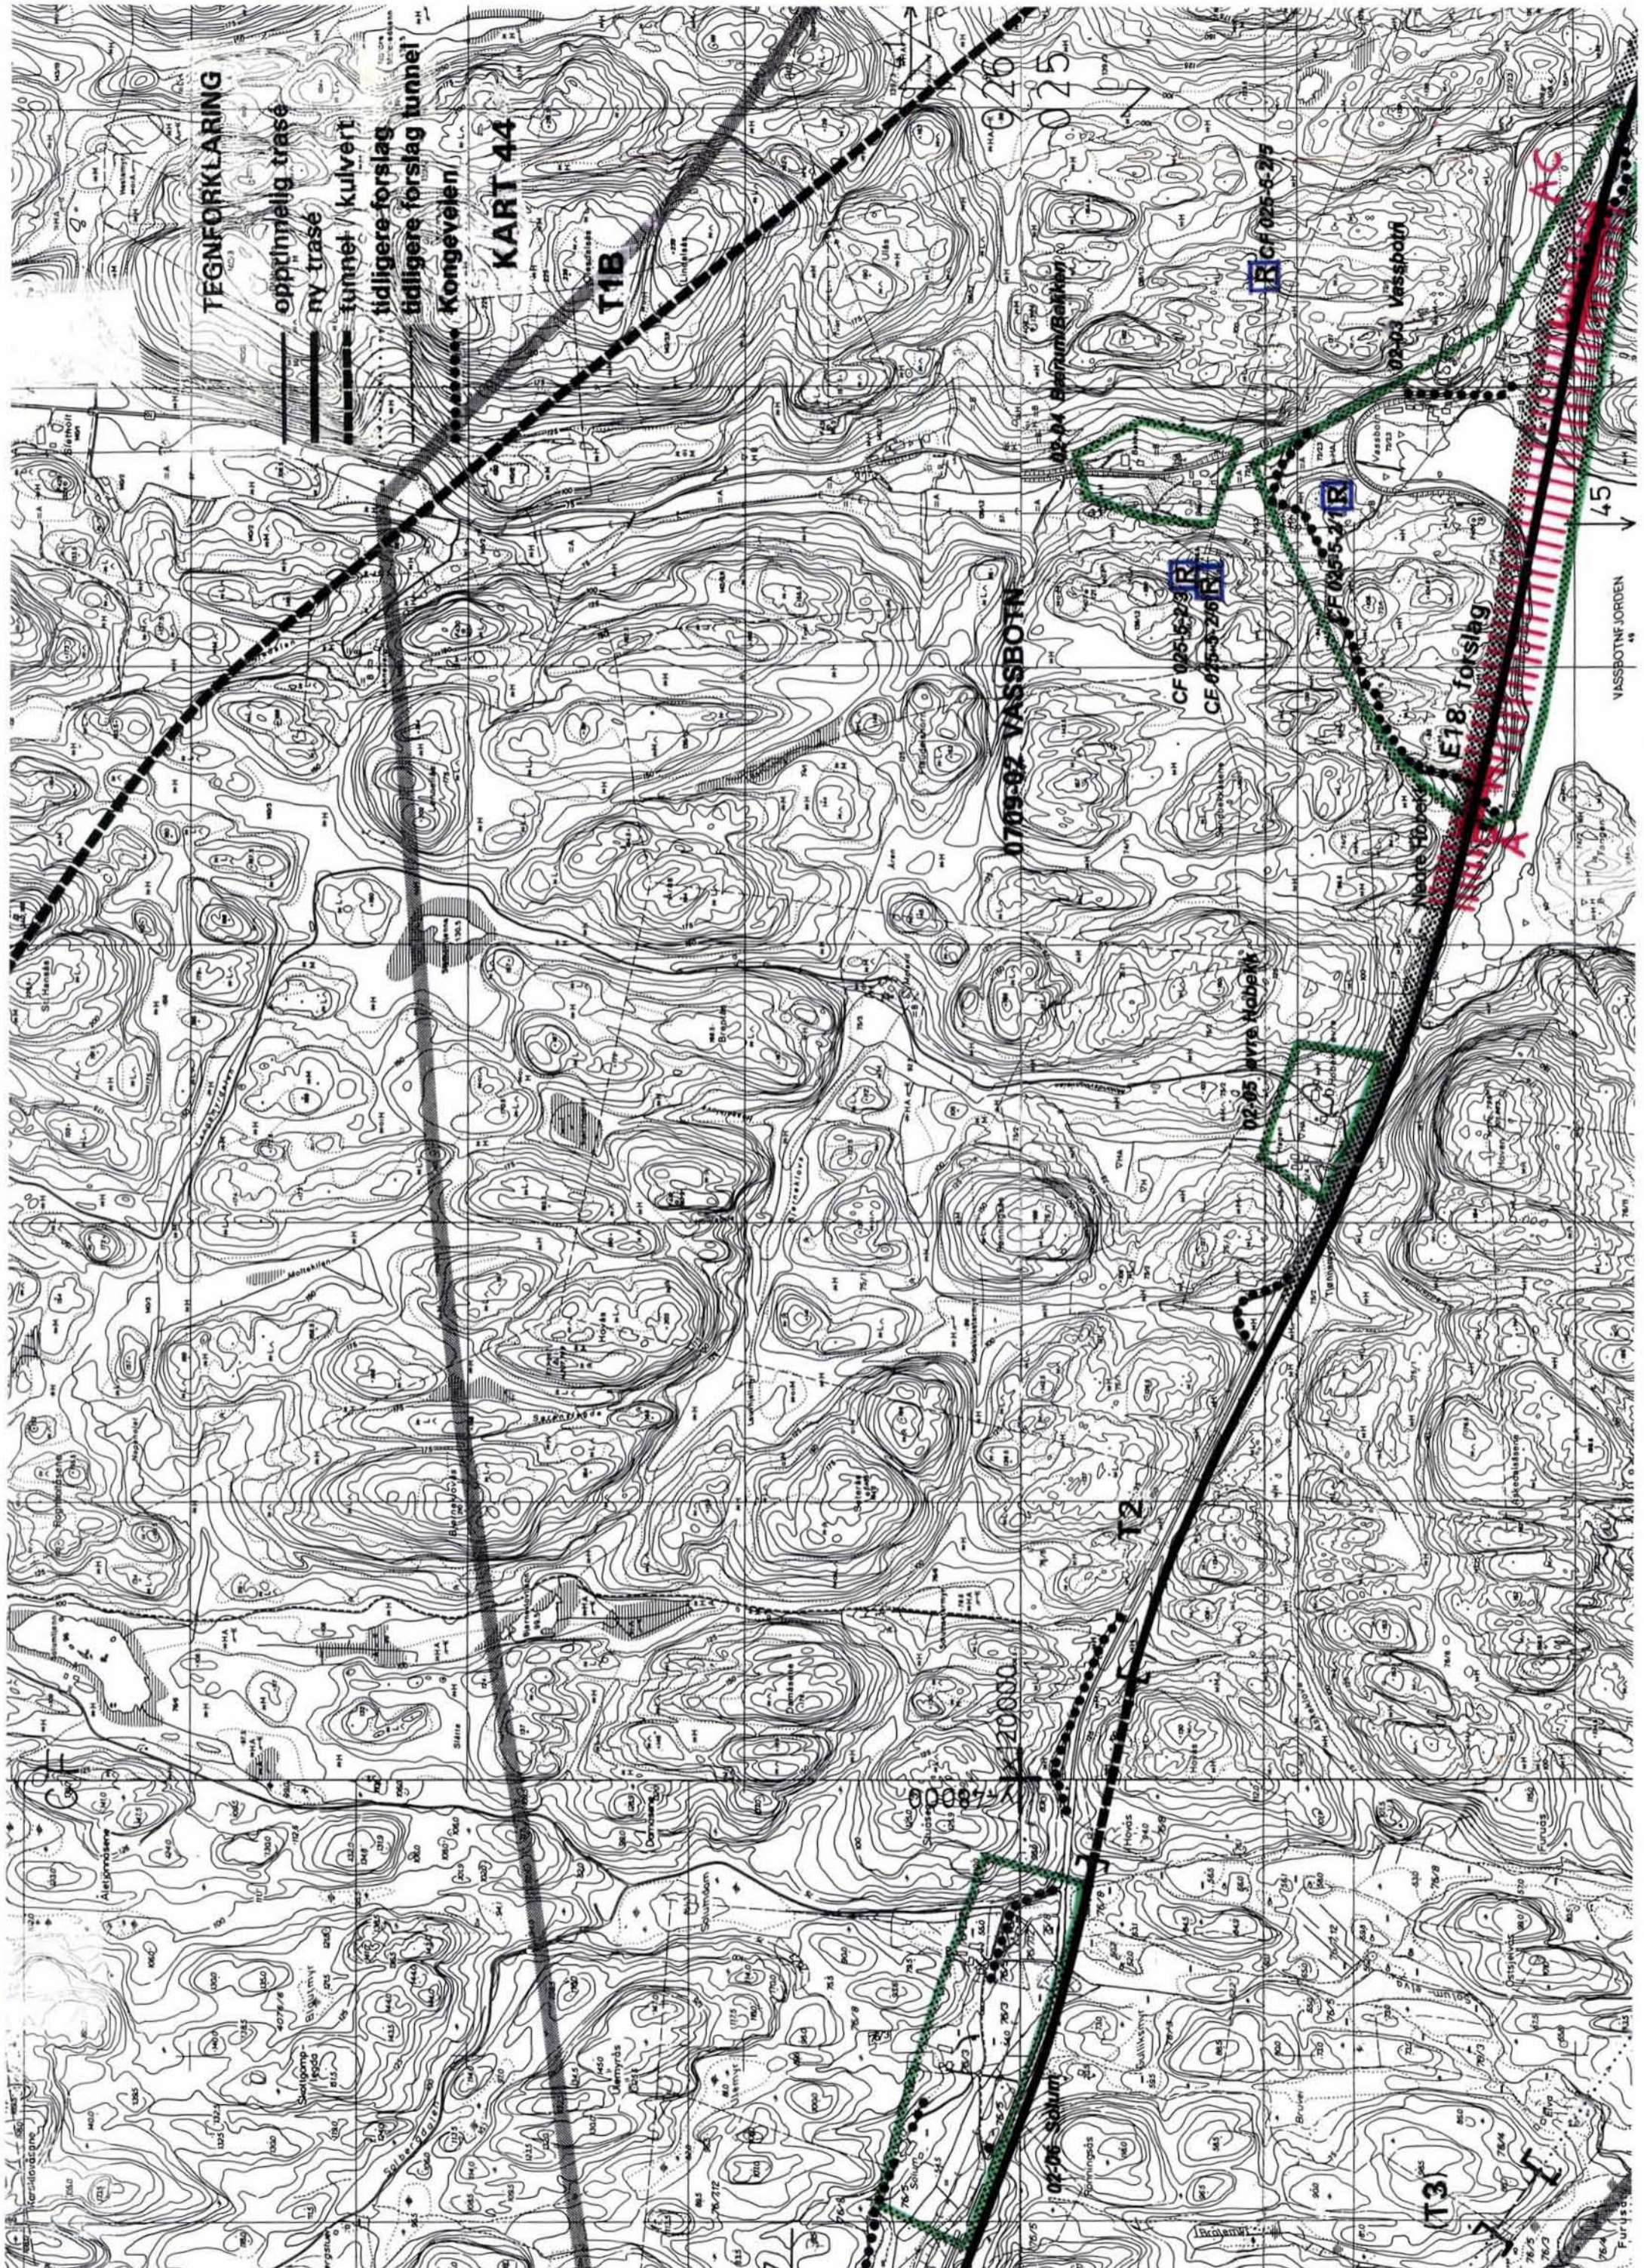

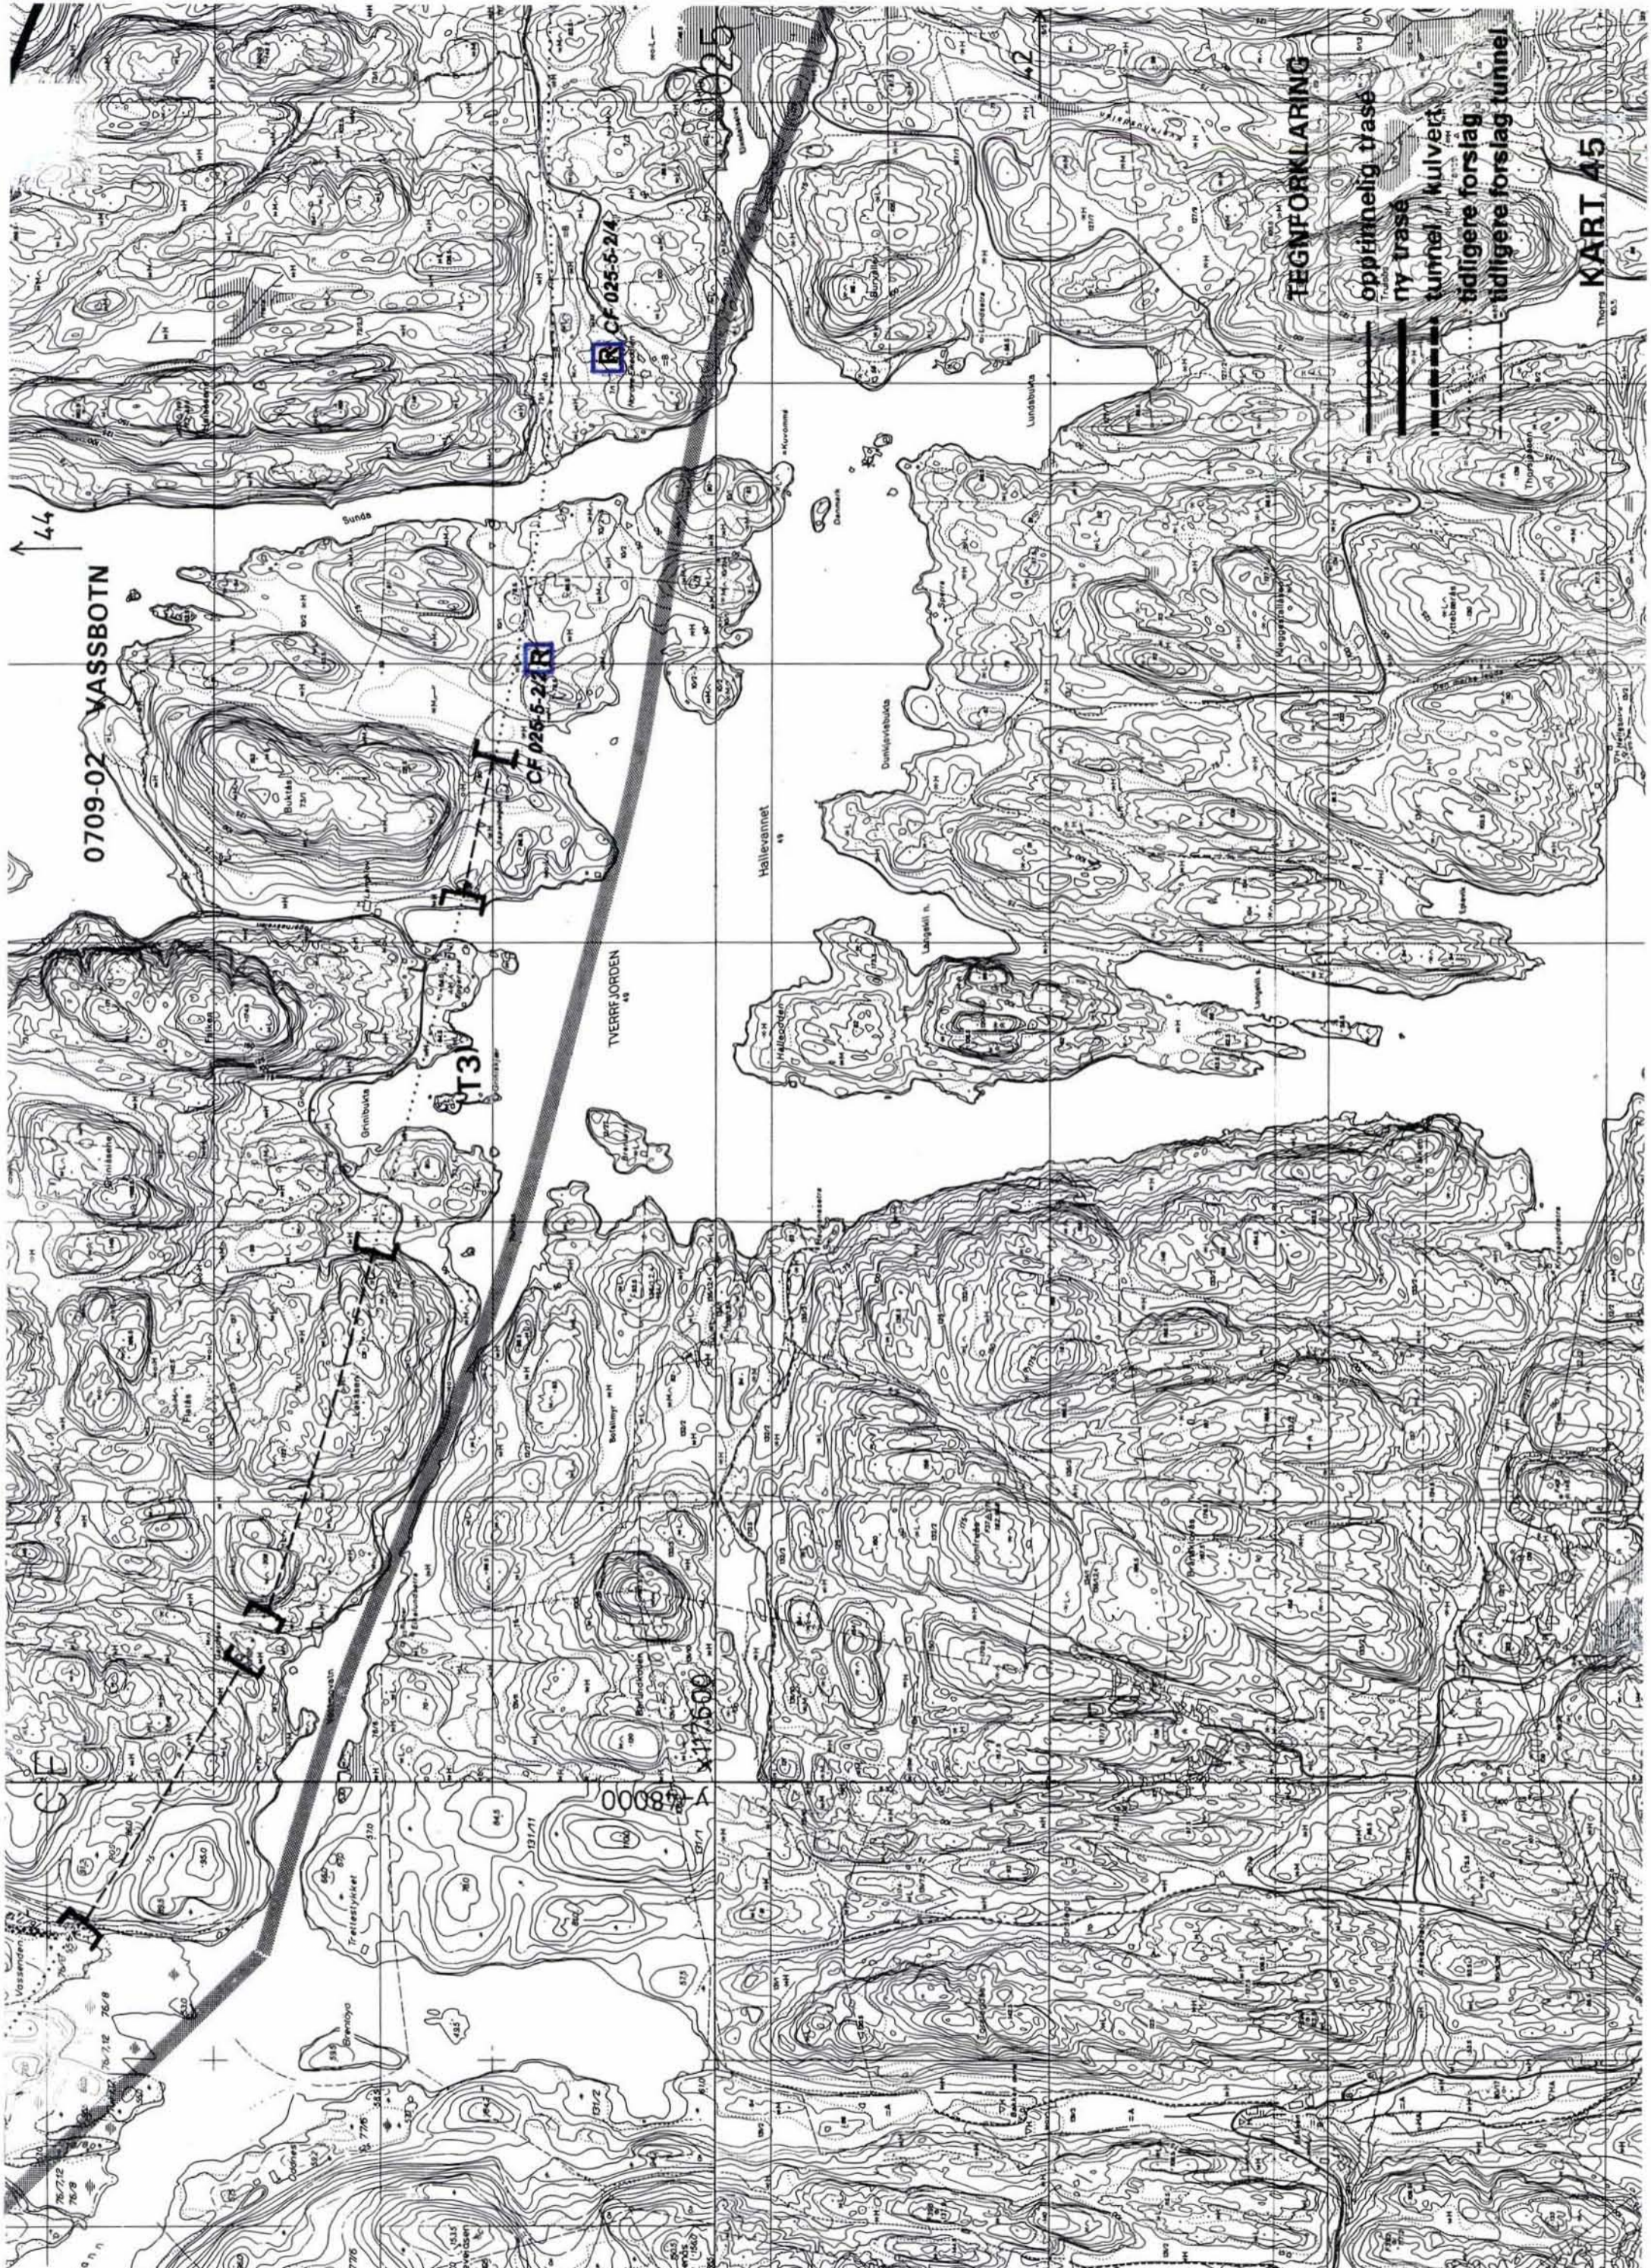

0709-02 VASSBOTN

CF 025-5-2/4

TVERREJORDEN

Hellevannet

Lundabuåka

TEGNFORKLARING

oppriinnelig trase

ny trase

tunnel / kulvert

tidligere forslag

tidligere forslag tunnel

KART 45

44

Y 4800

X 17600



0805-03 LANGANGEN

0709-02 VASSBOTN

KART 47

TEGNEORKLARING

oppbrunnings trasé

ny trasé

tunnel / kulvert

tidligere forslag

tidligere forslag tunnel

Kongeveien

CE 026-5-3/2

CE 026-5-3/3

R

R

X 120000

Y 51200

I2

I13

026

025

Kopledalen


LANGANGSFJORDEN

Kreken



Kallegårta

VESTFOLD TELEMARK

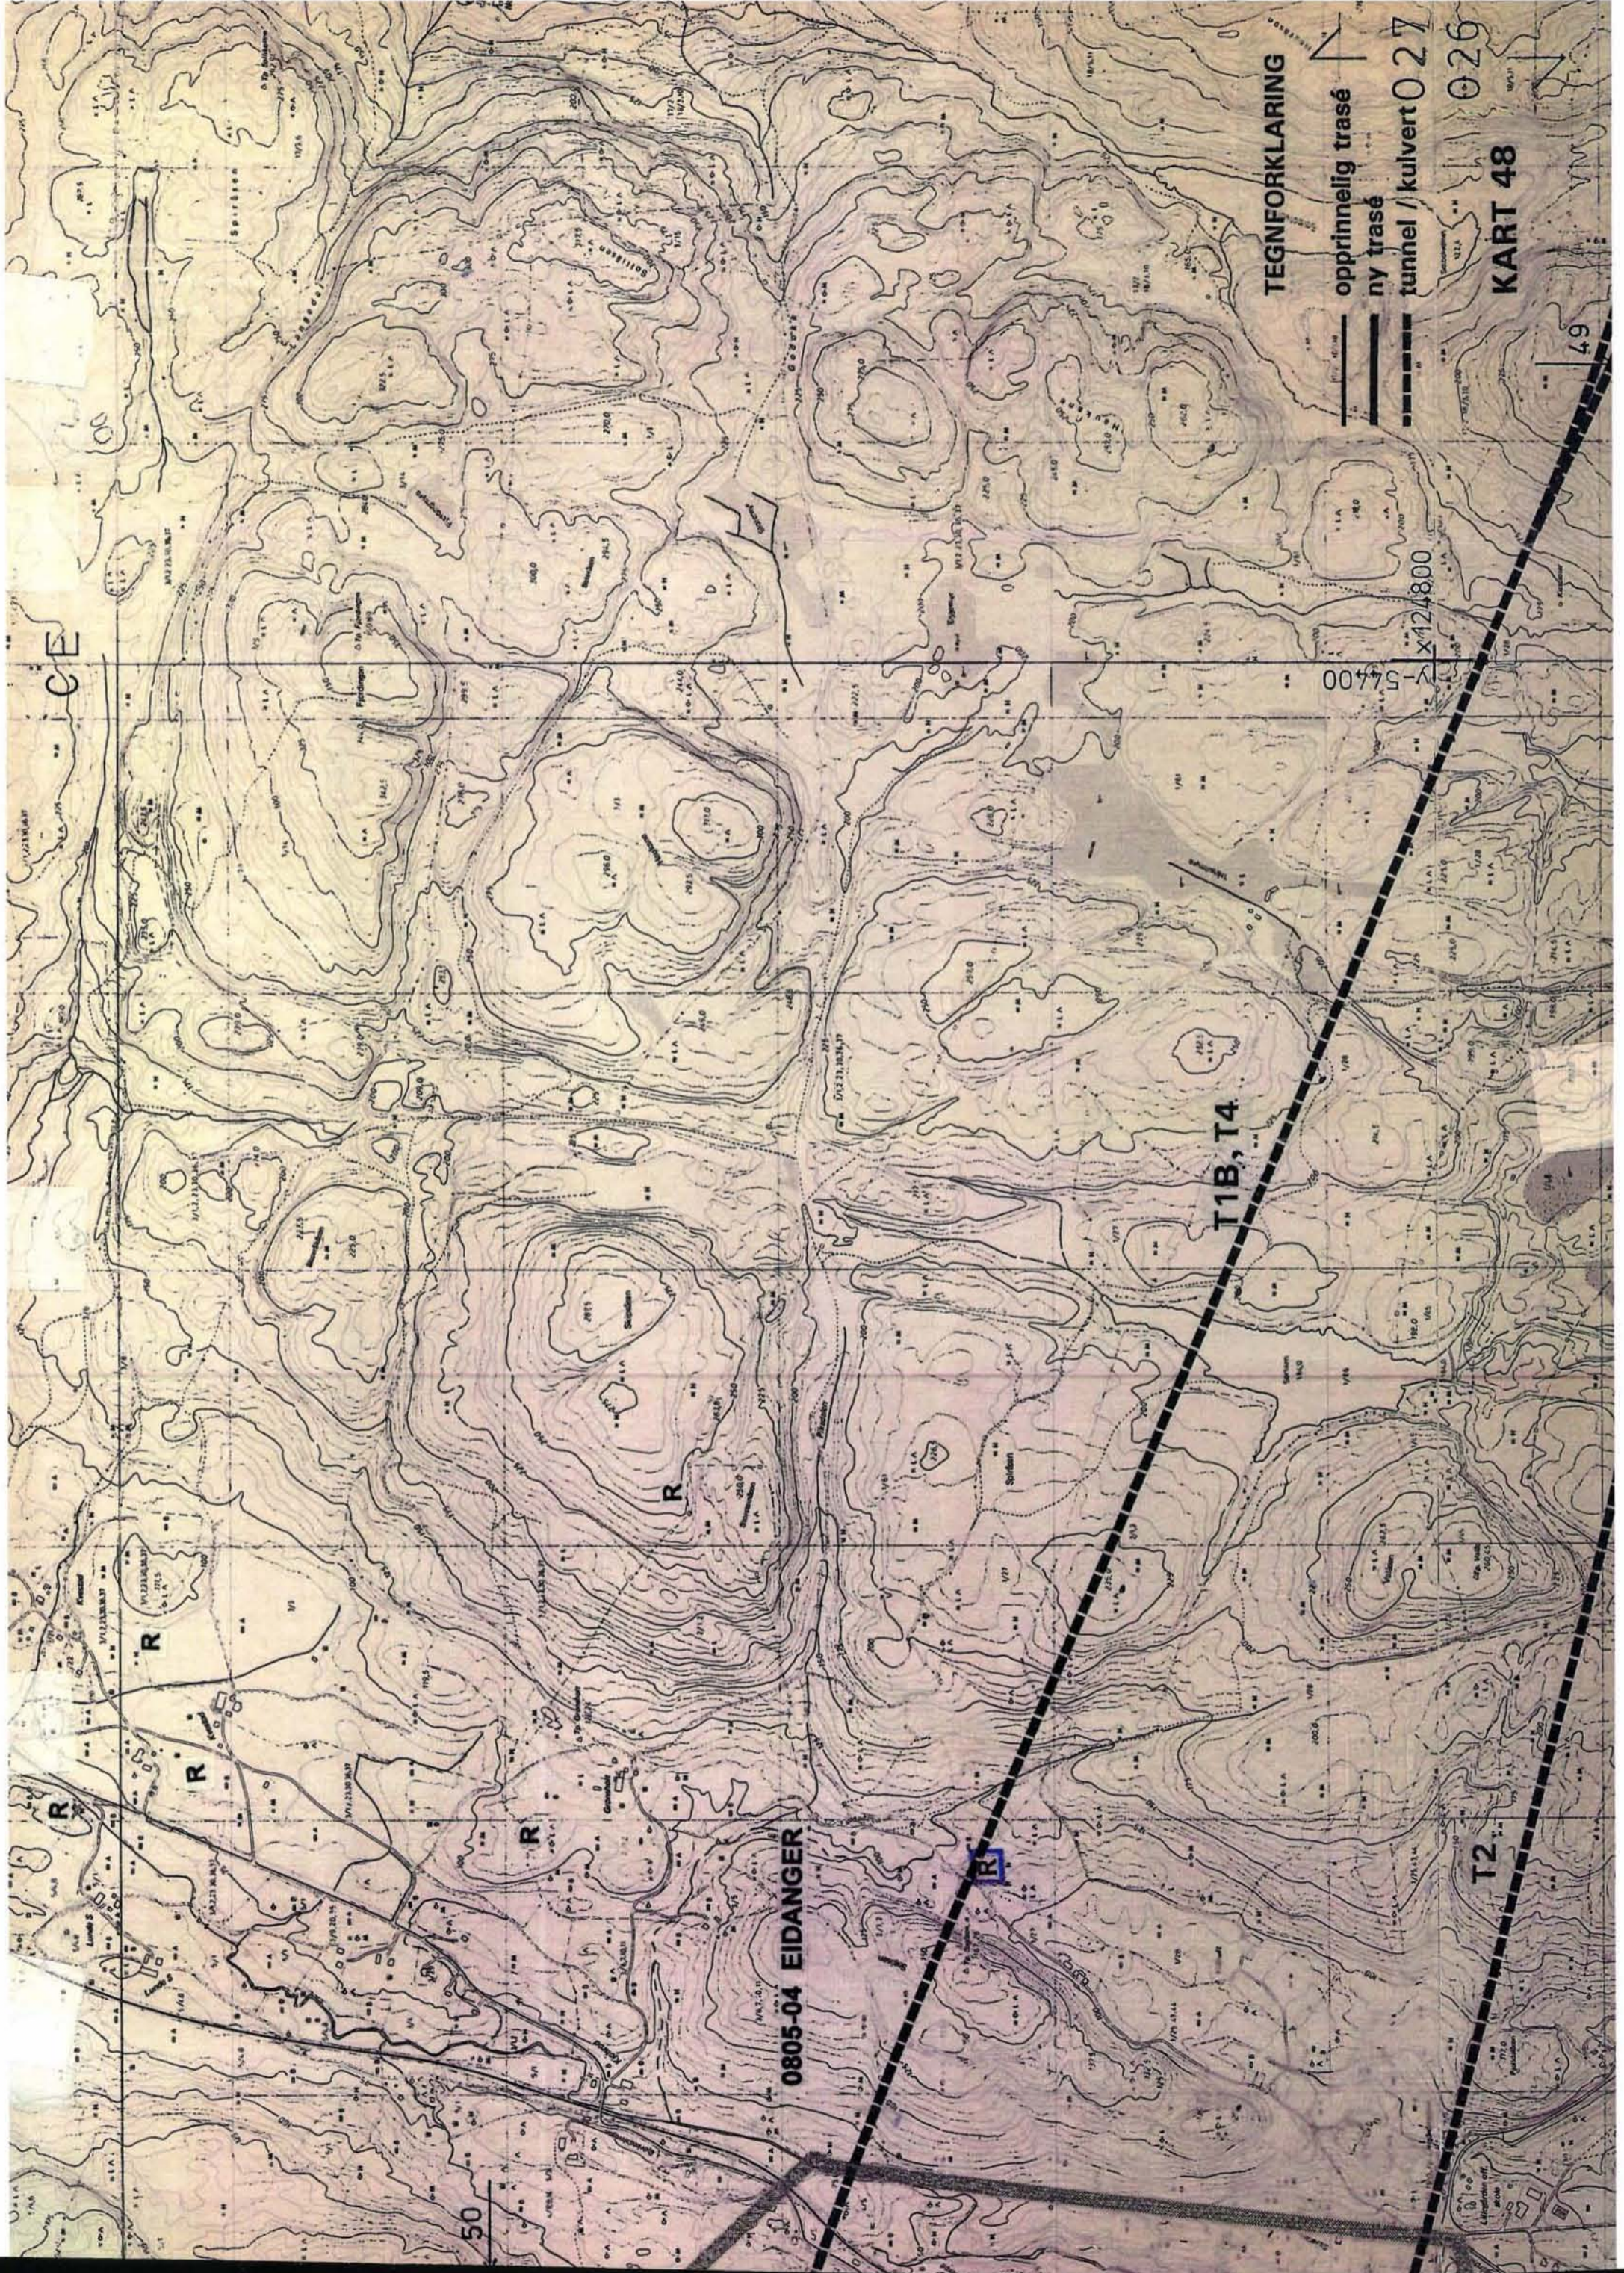77/4



TEGNFORKLARING

-  oppinnelig trasé
-  ny trasé
-  tunnel / kulvert 0 27

KART 48

49

x12,800

y-54400

T1B, T4


T2

0805-04 EIDANGER

50

CE

Attitudes of
Adjacent
Areas

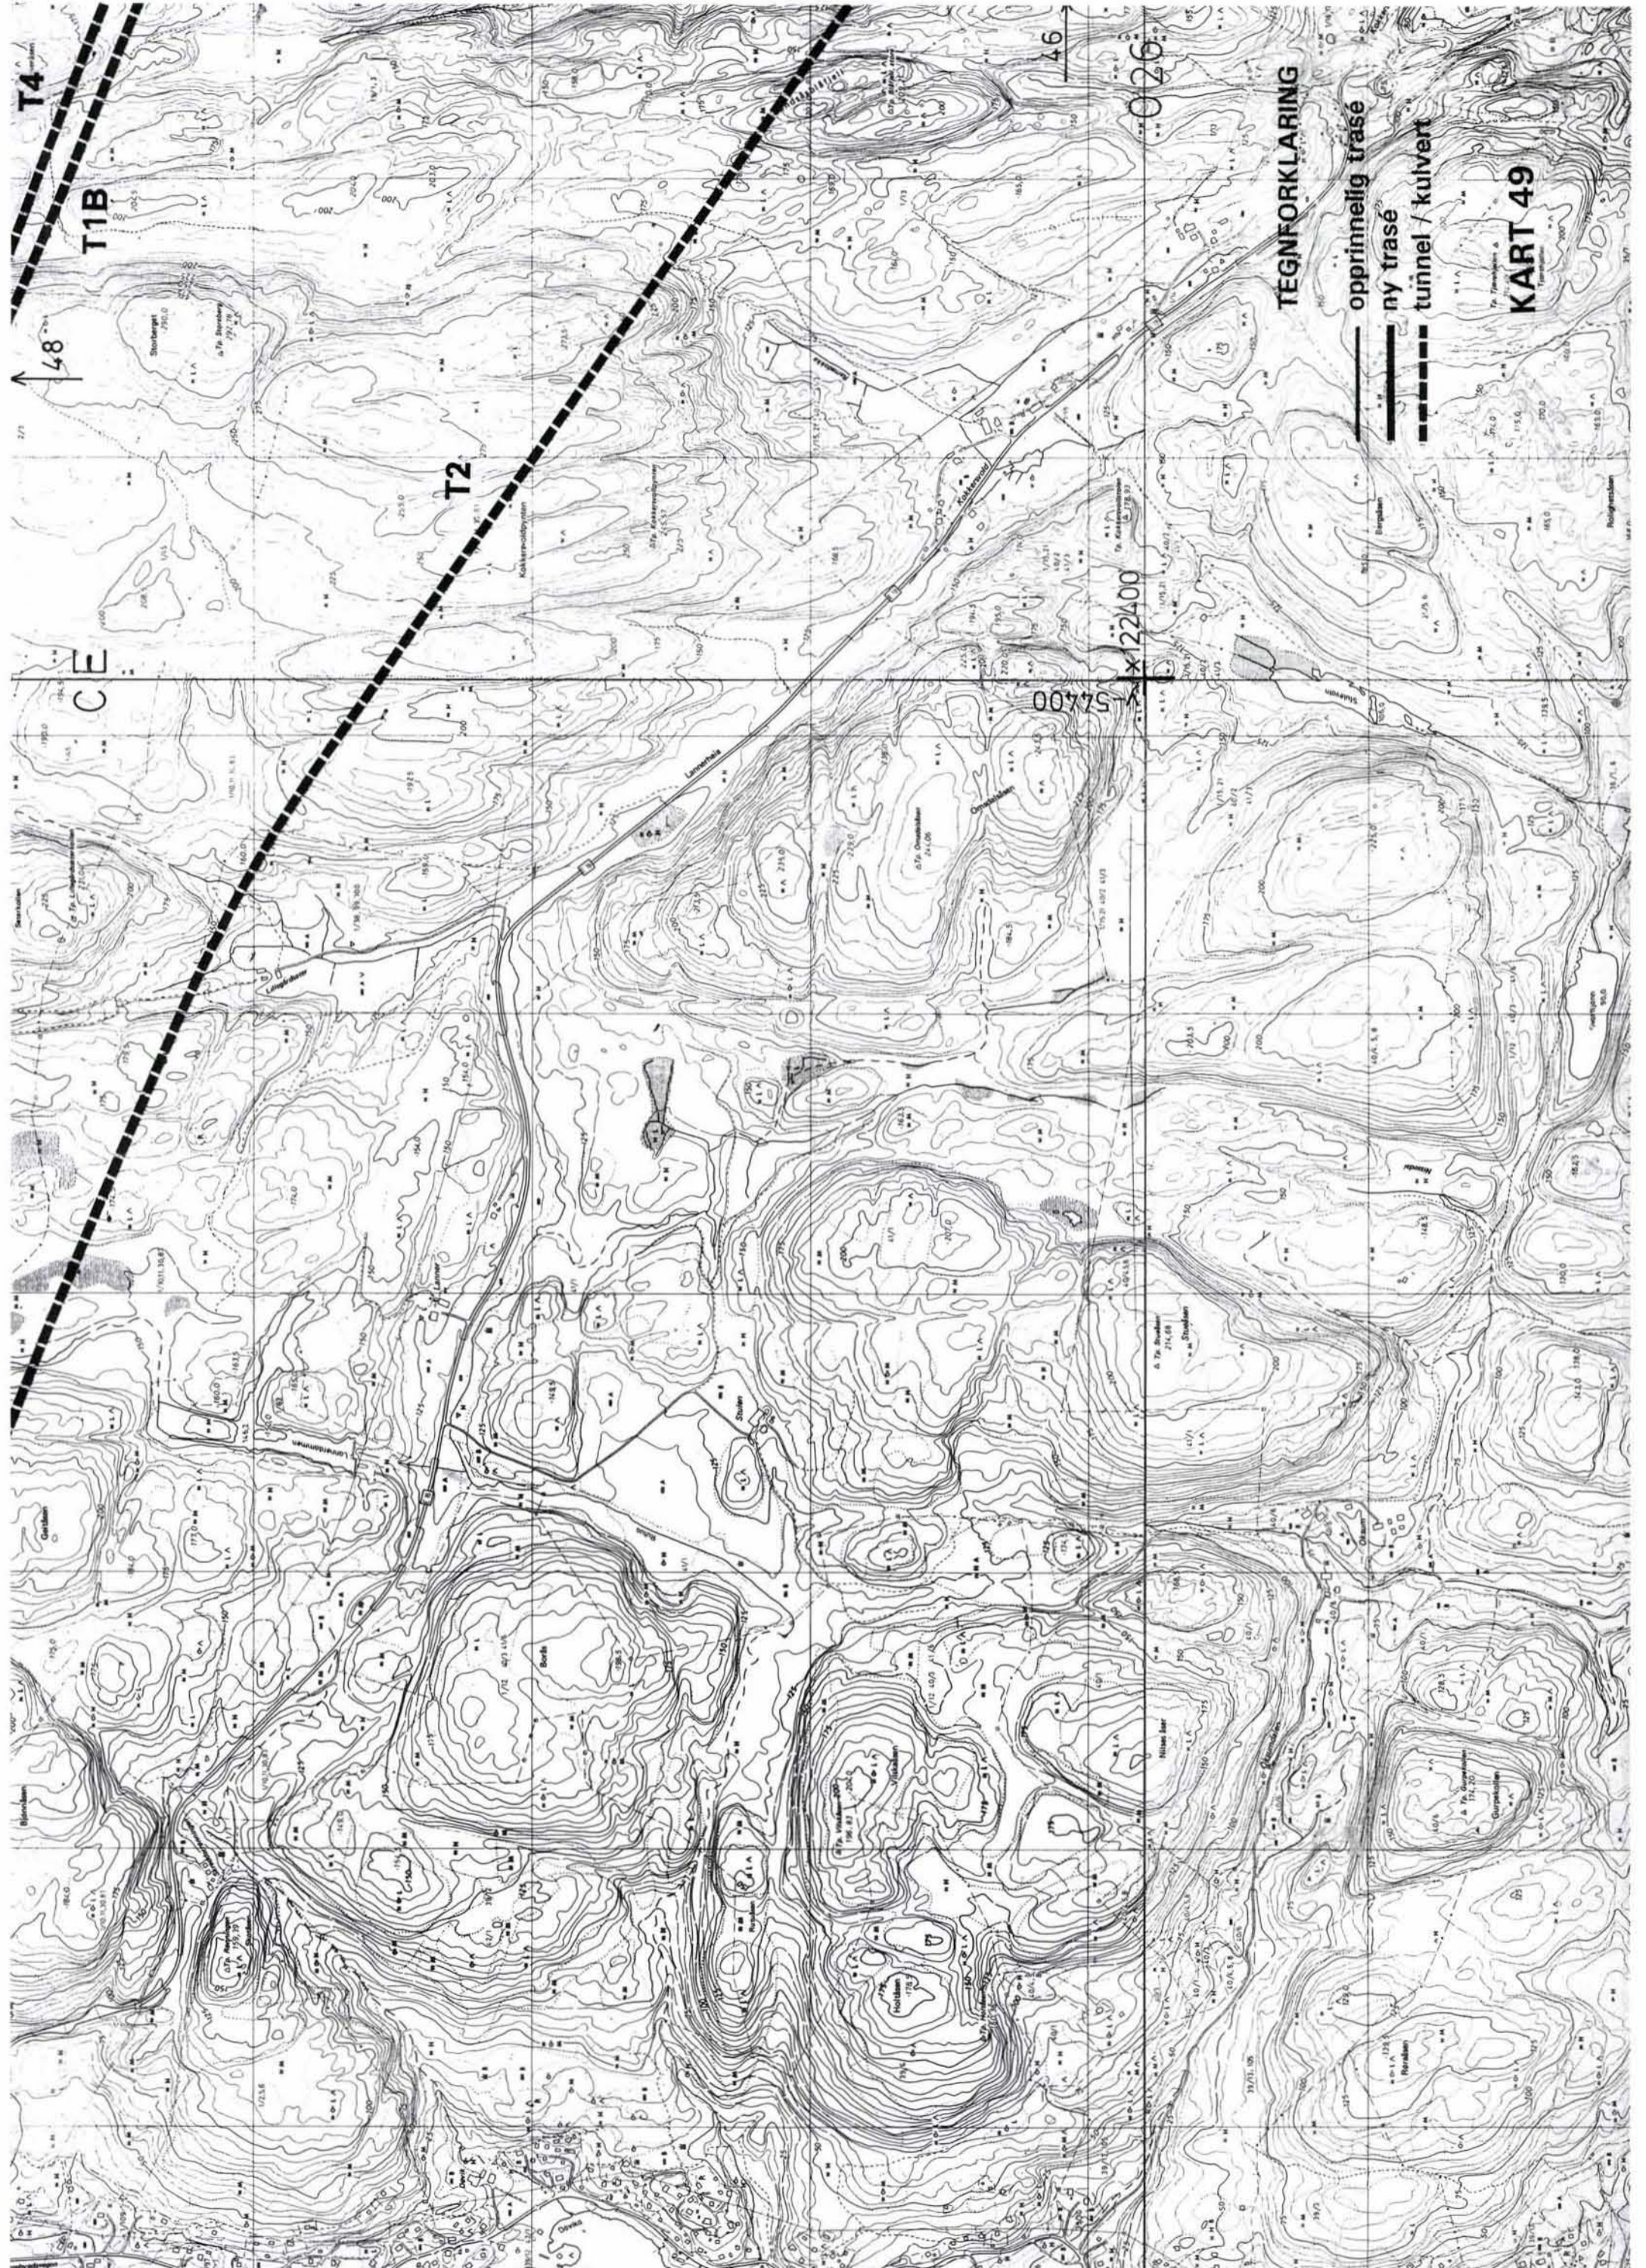

T4
T1B

T2

CE

48

46

026

52400
X22400

TEGNFORKLARING

- oppinnelig trasé
- ny trasé
- tunnel / kuivert

KART 49


027
CD CE 7

51




TEGNFORKLARING





- opprinnelig trasé
- ny trasé
- tunnel / kulvert
- Kongeveien




KART 50


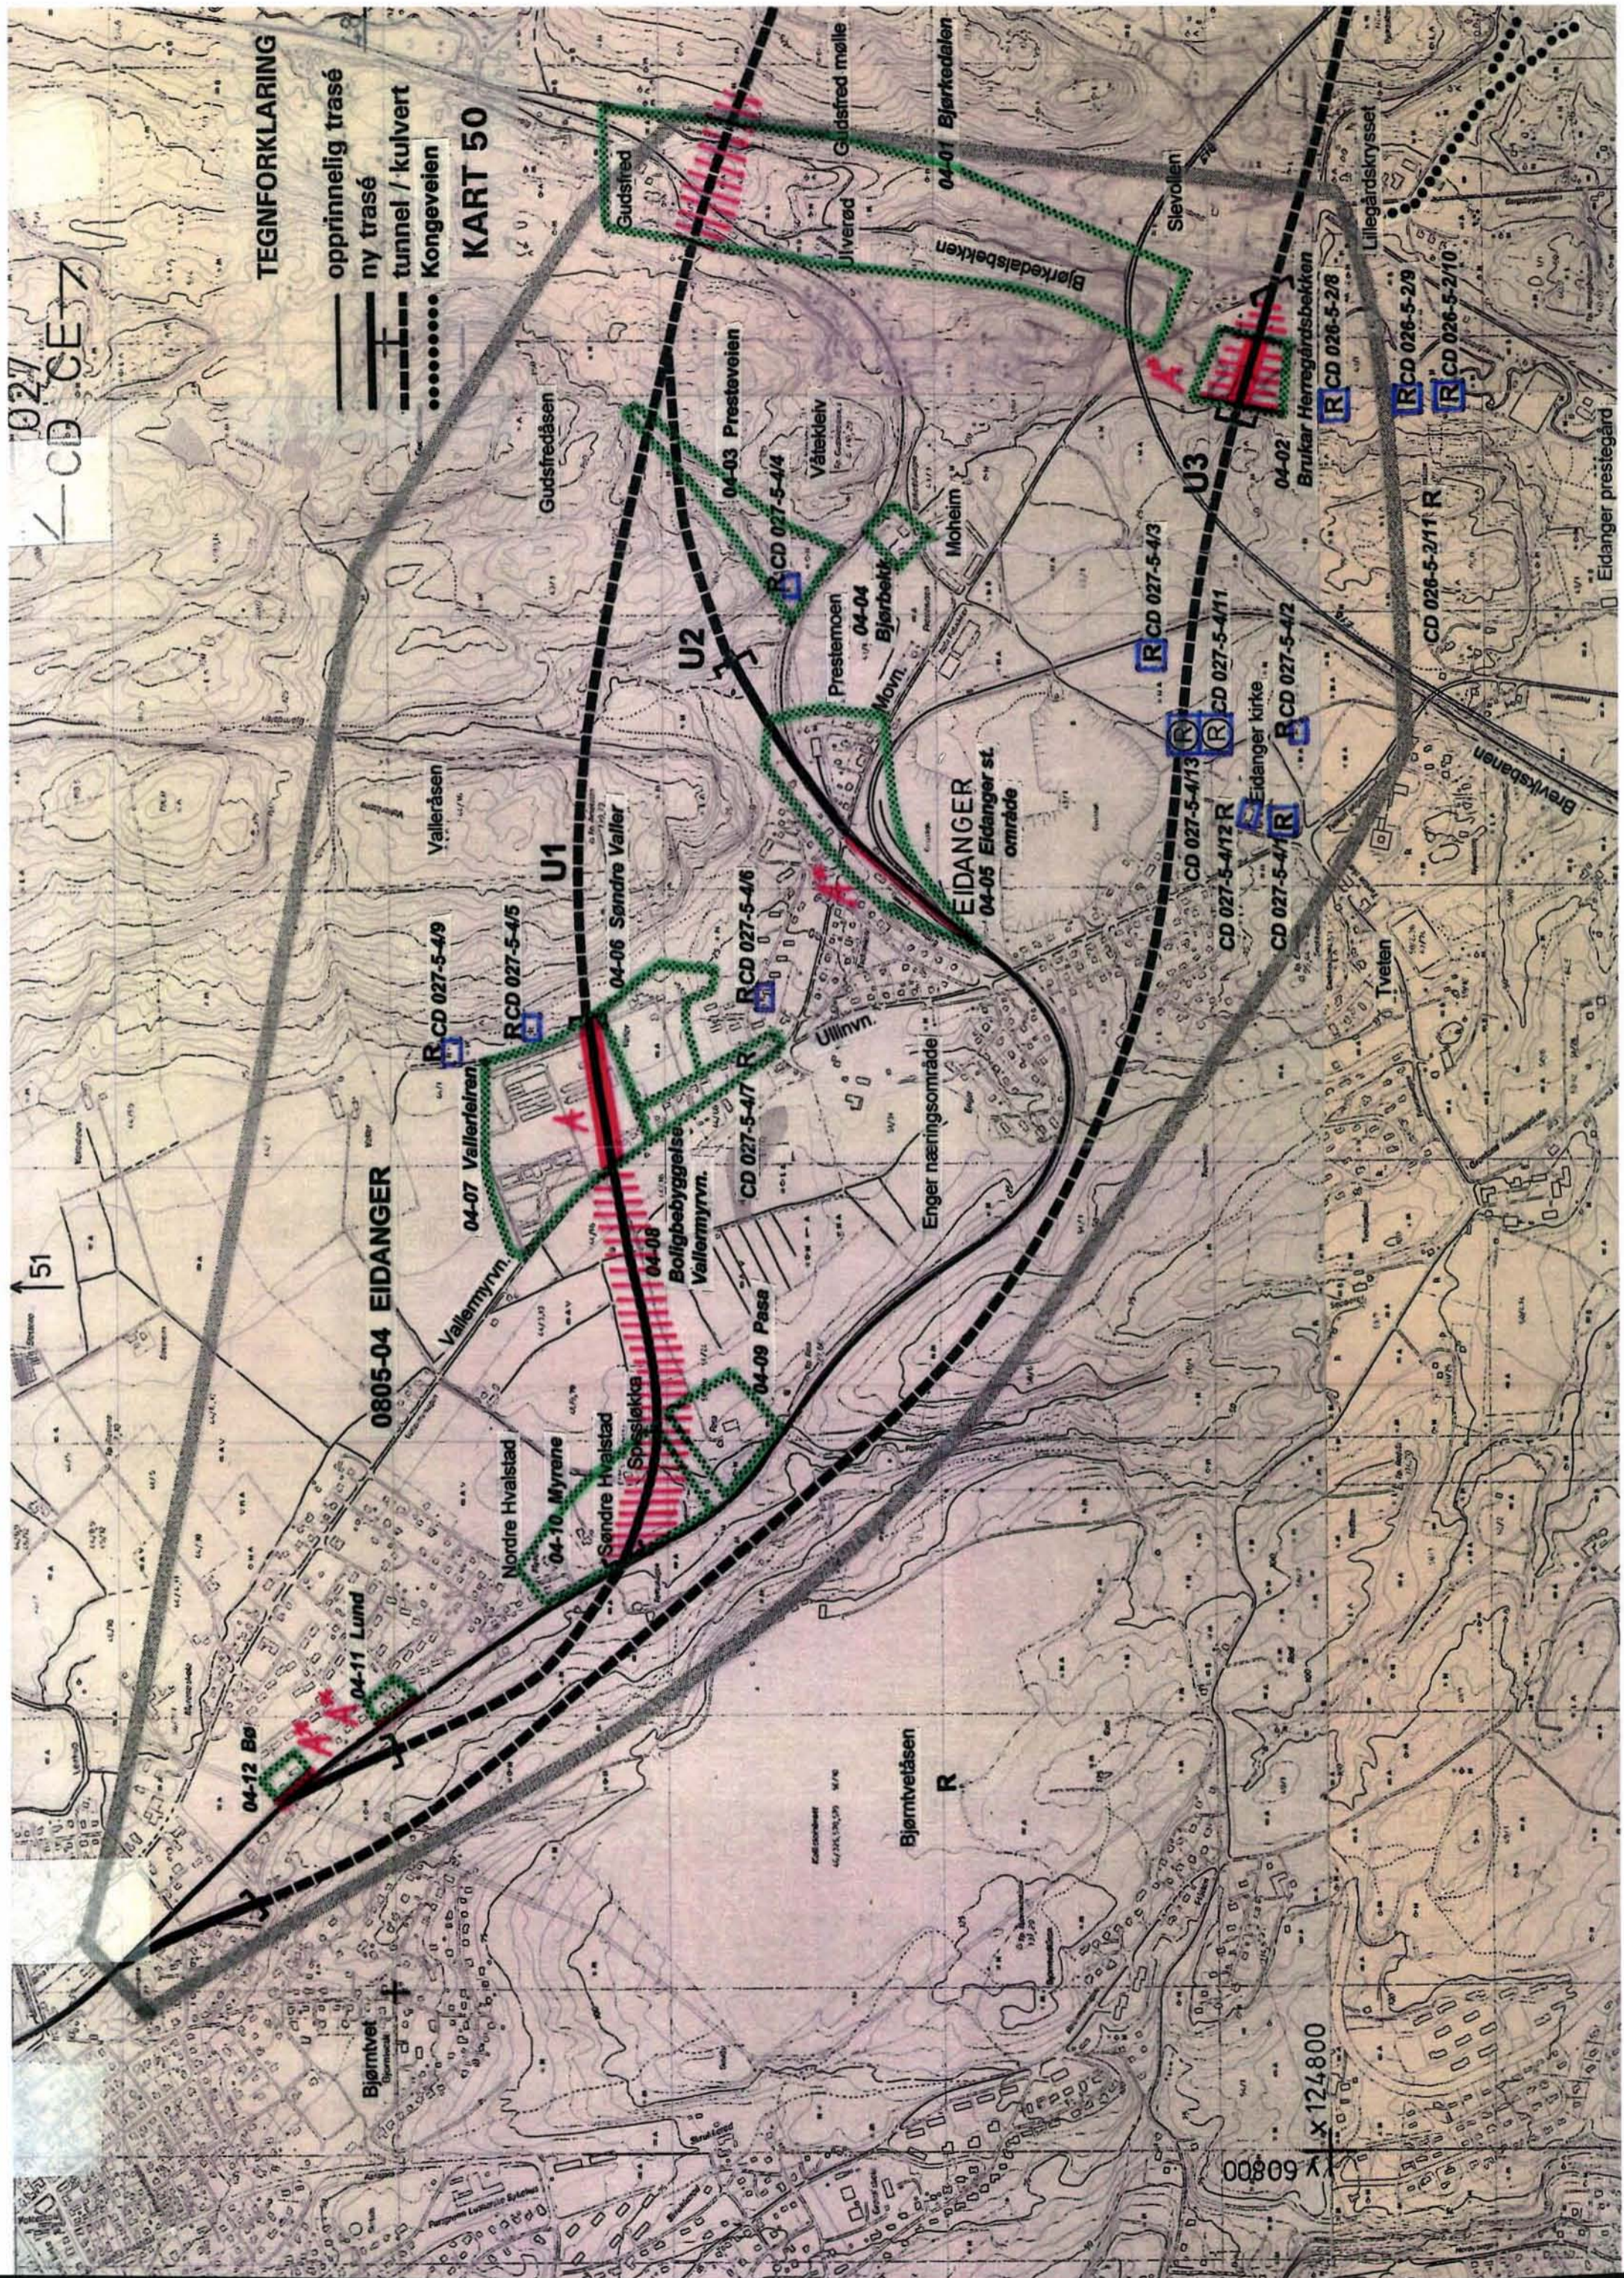



00809 X 124800 Y 60800

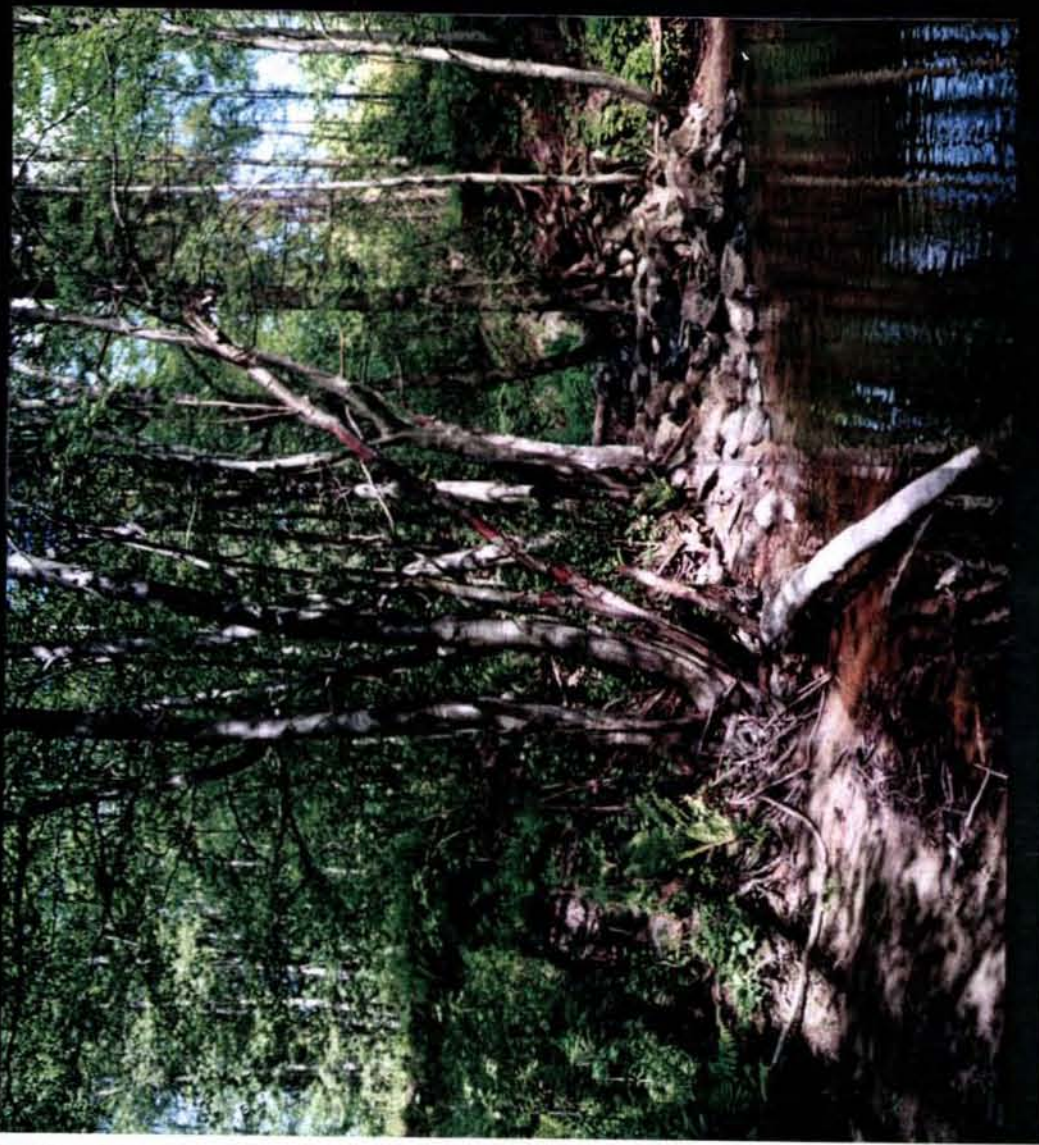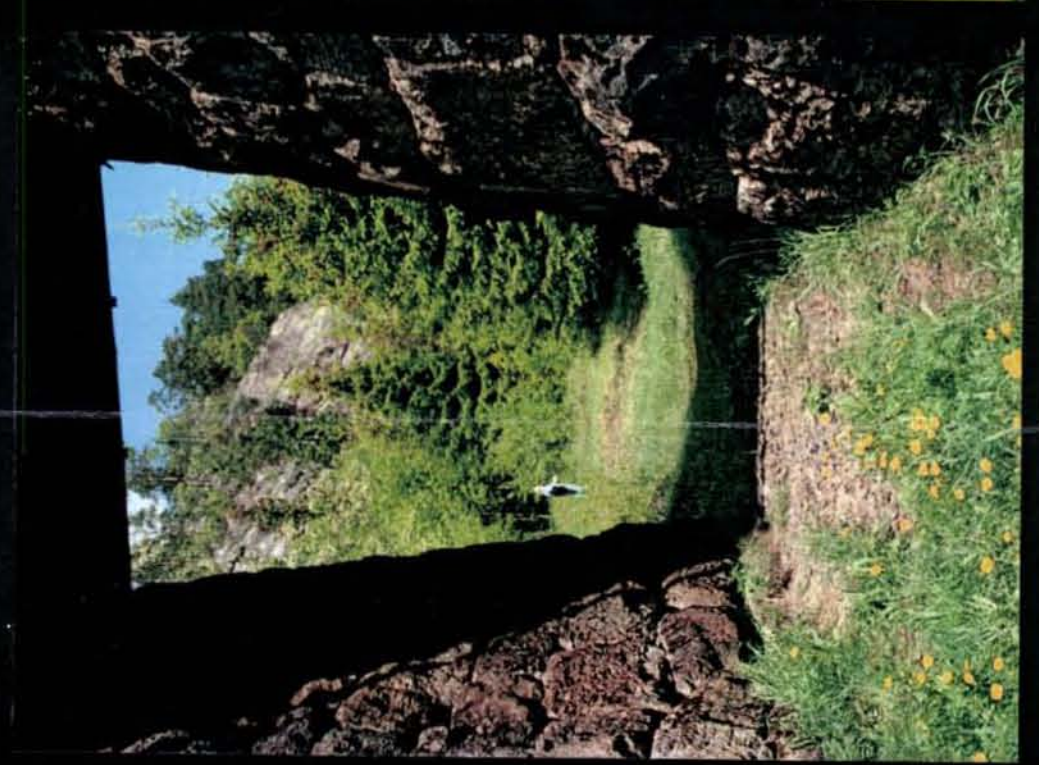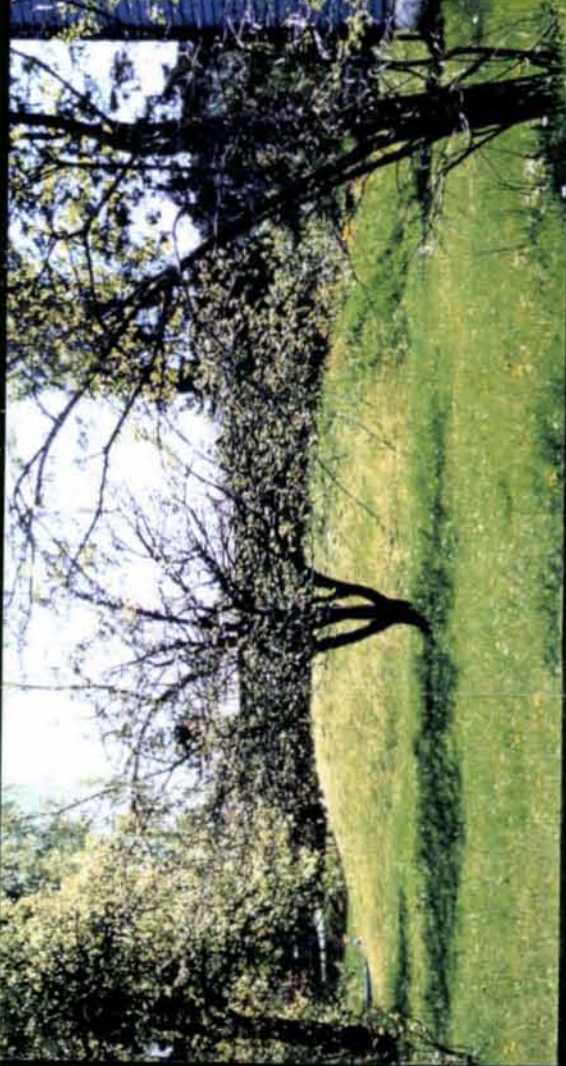

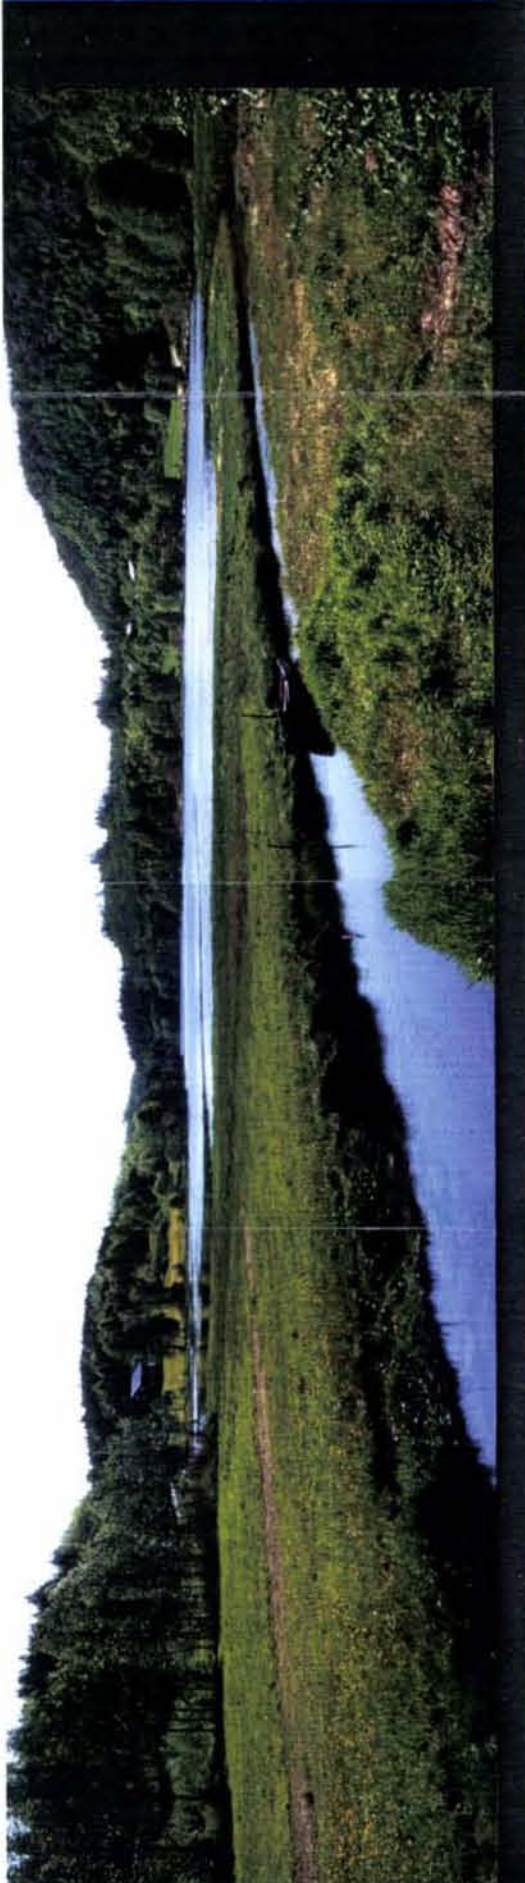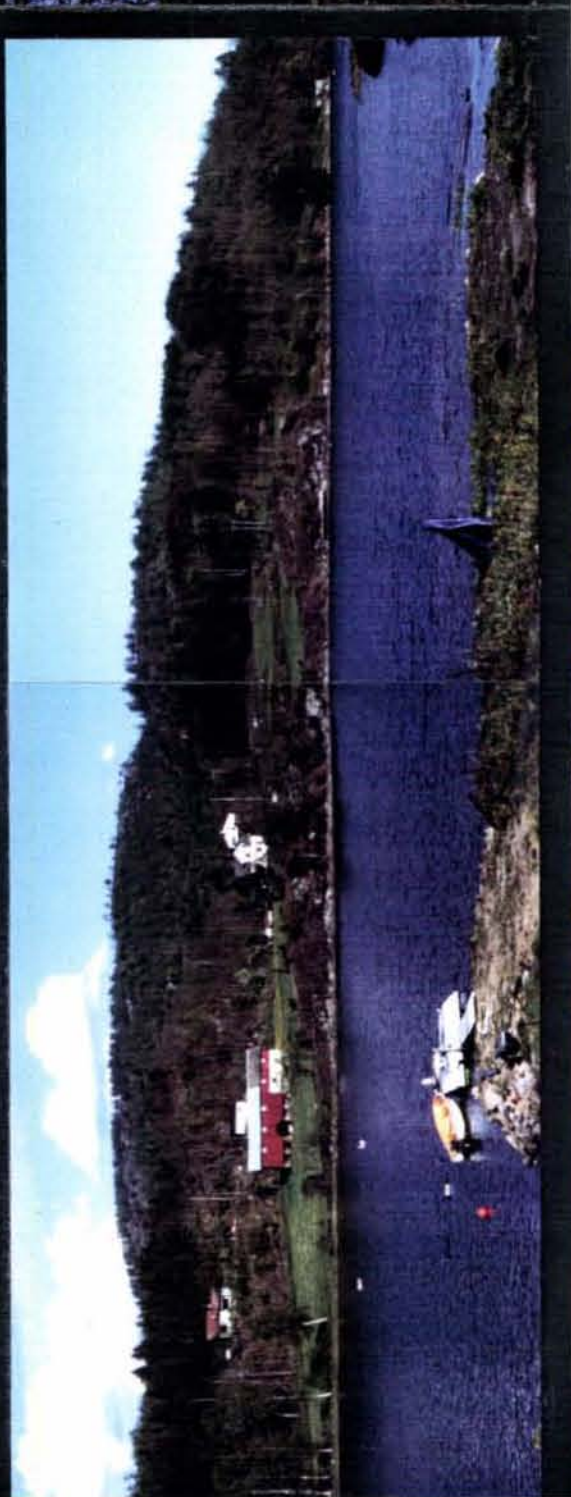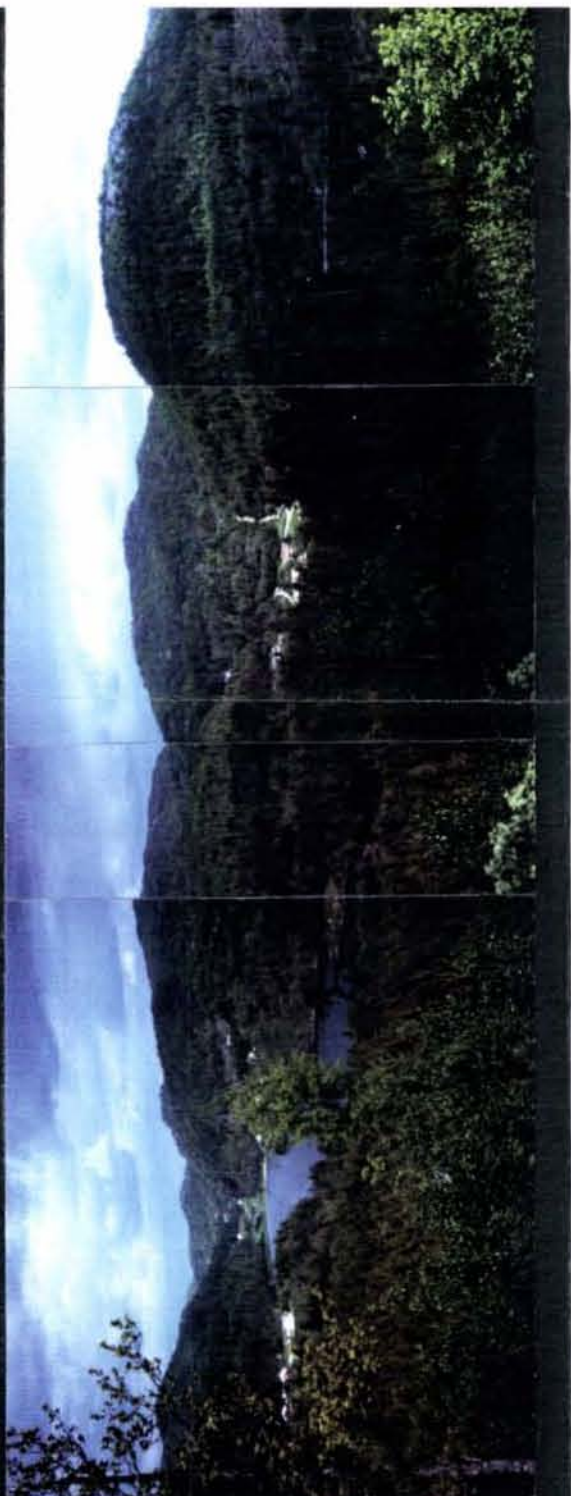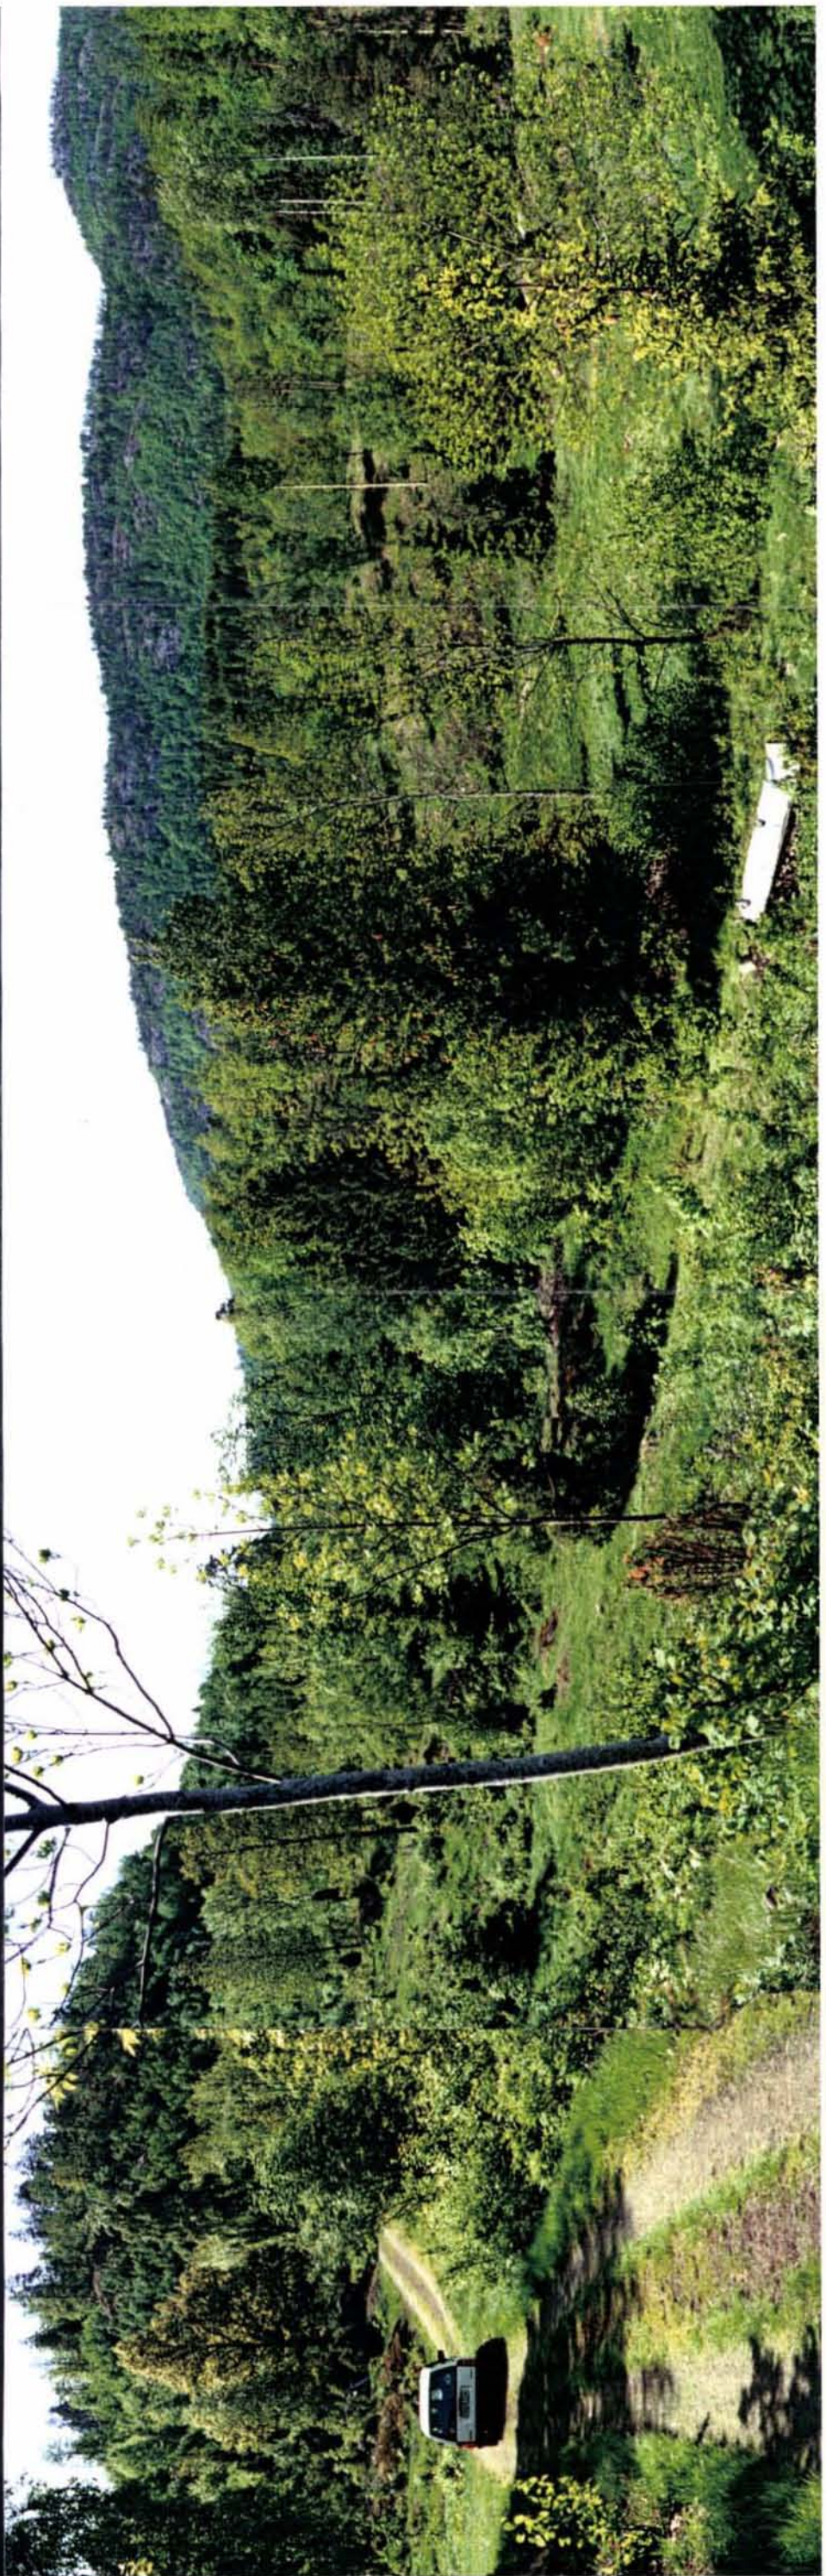

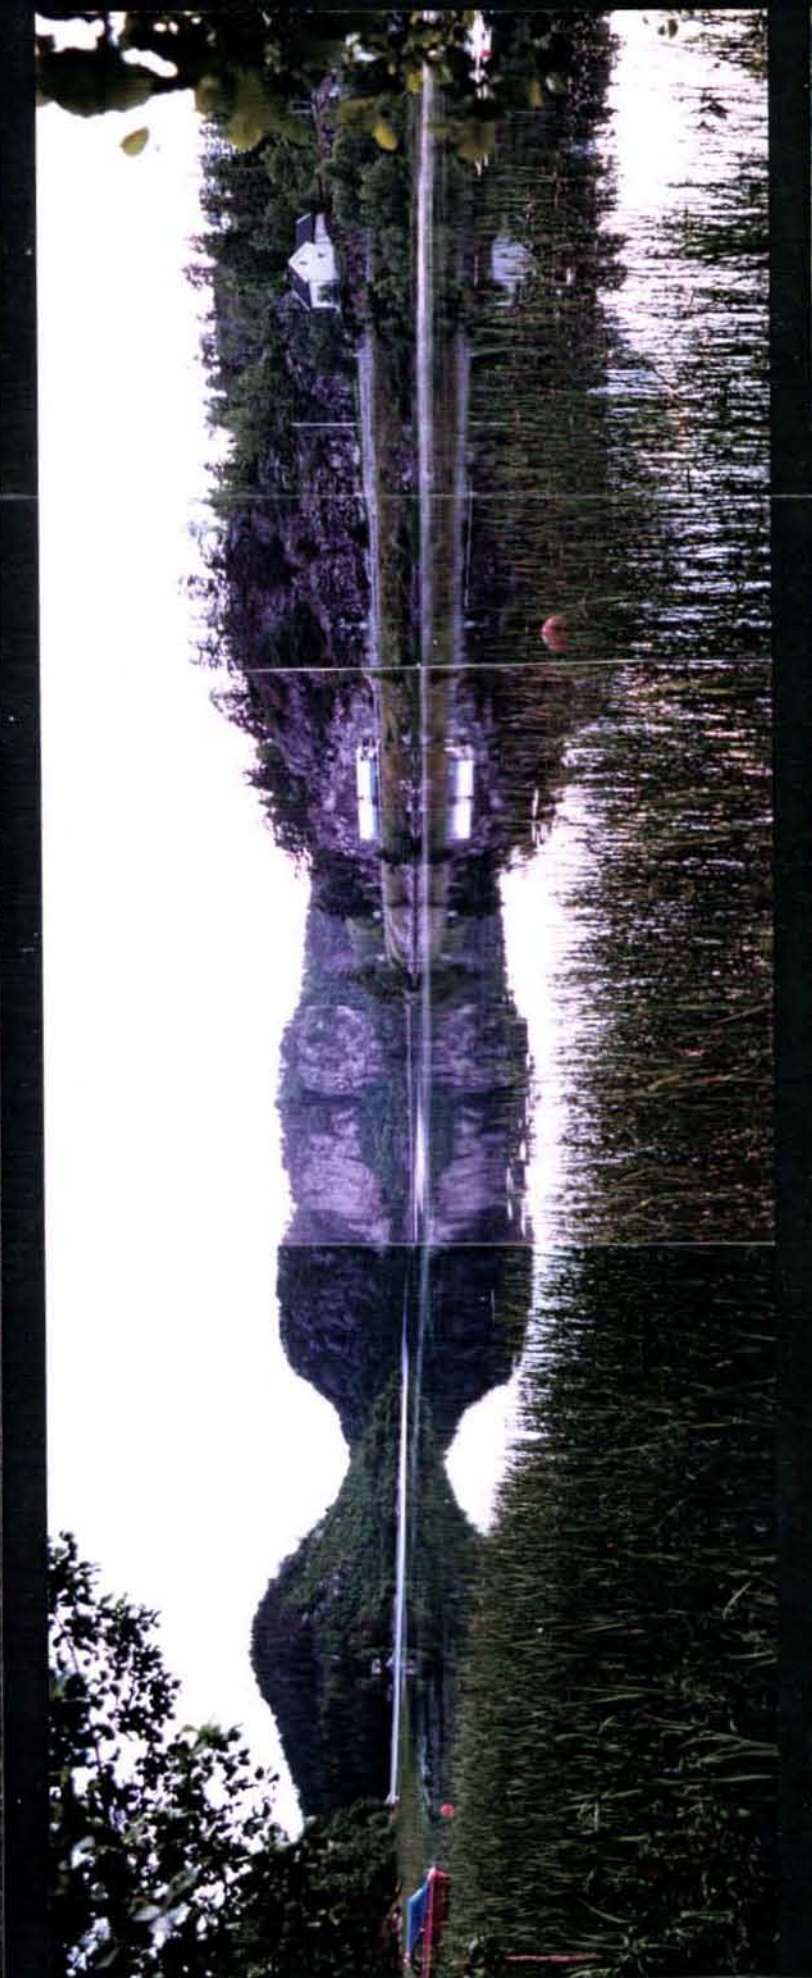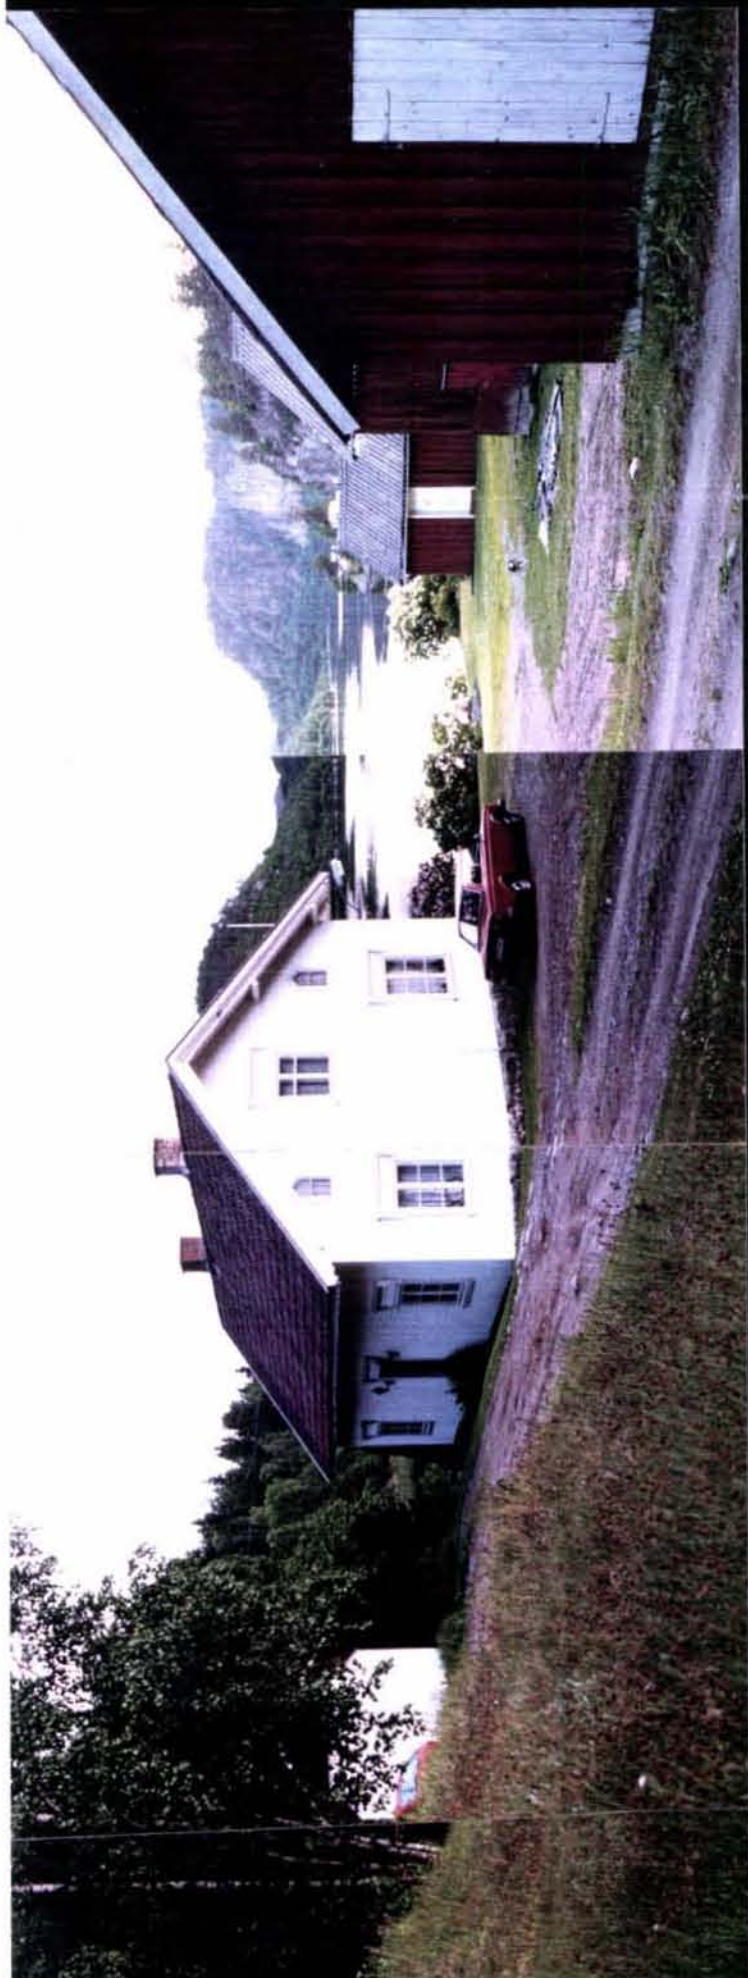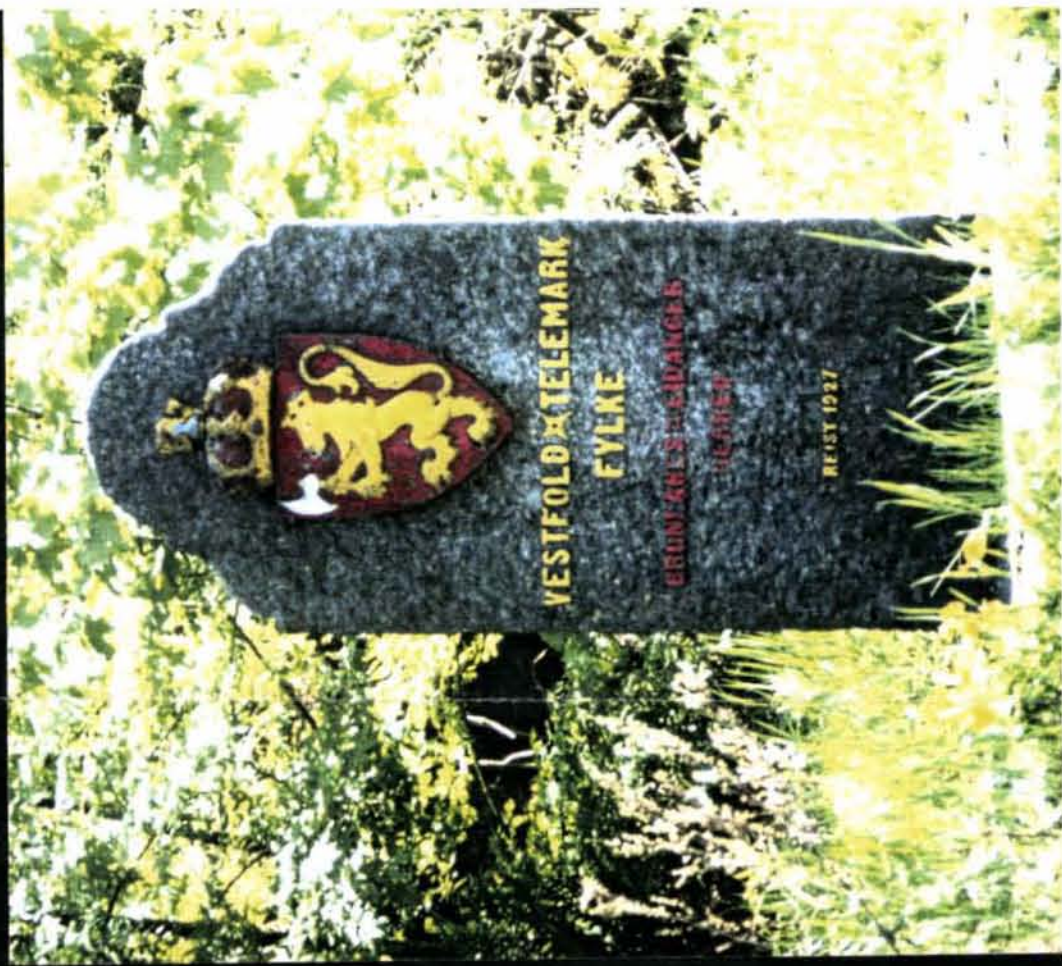

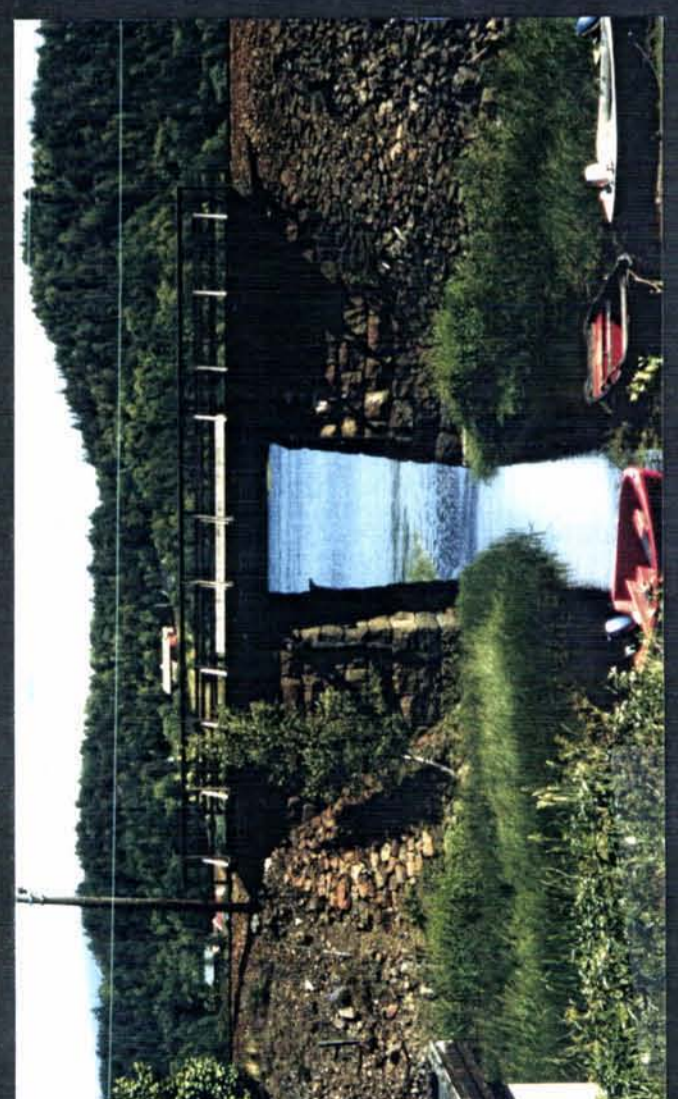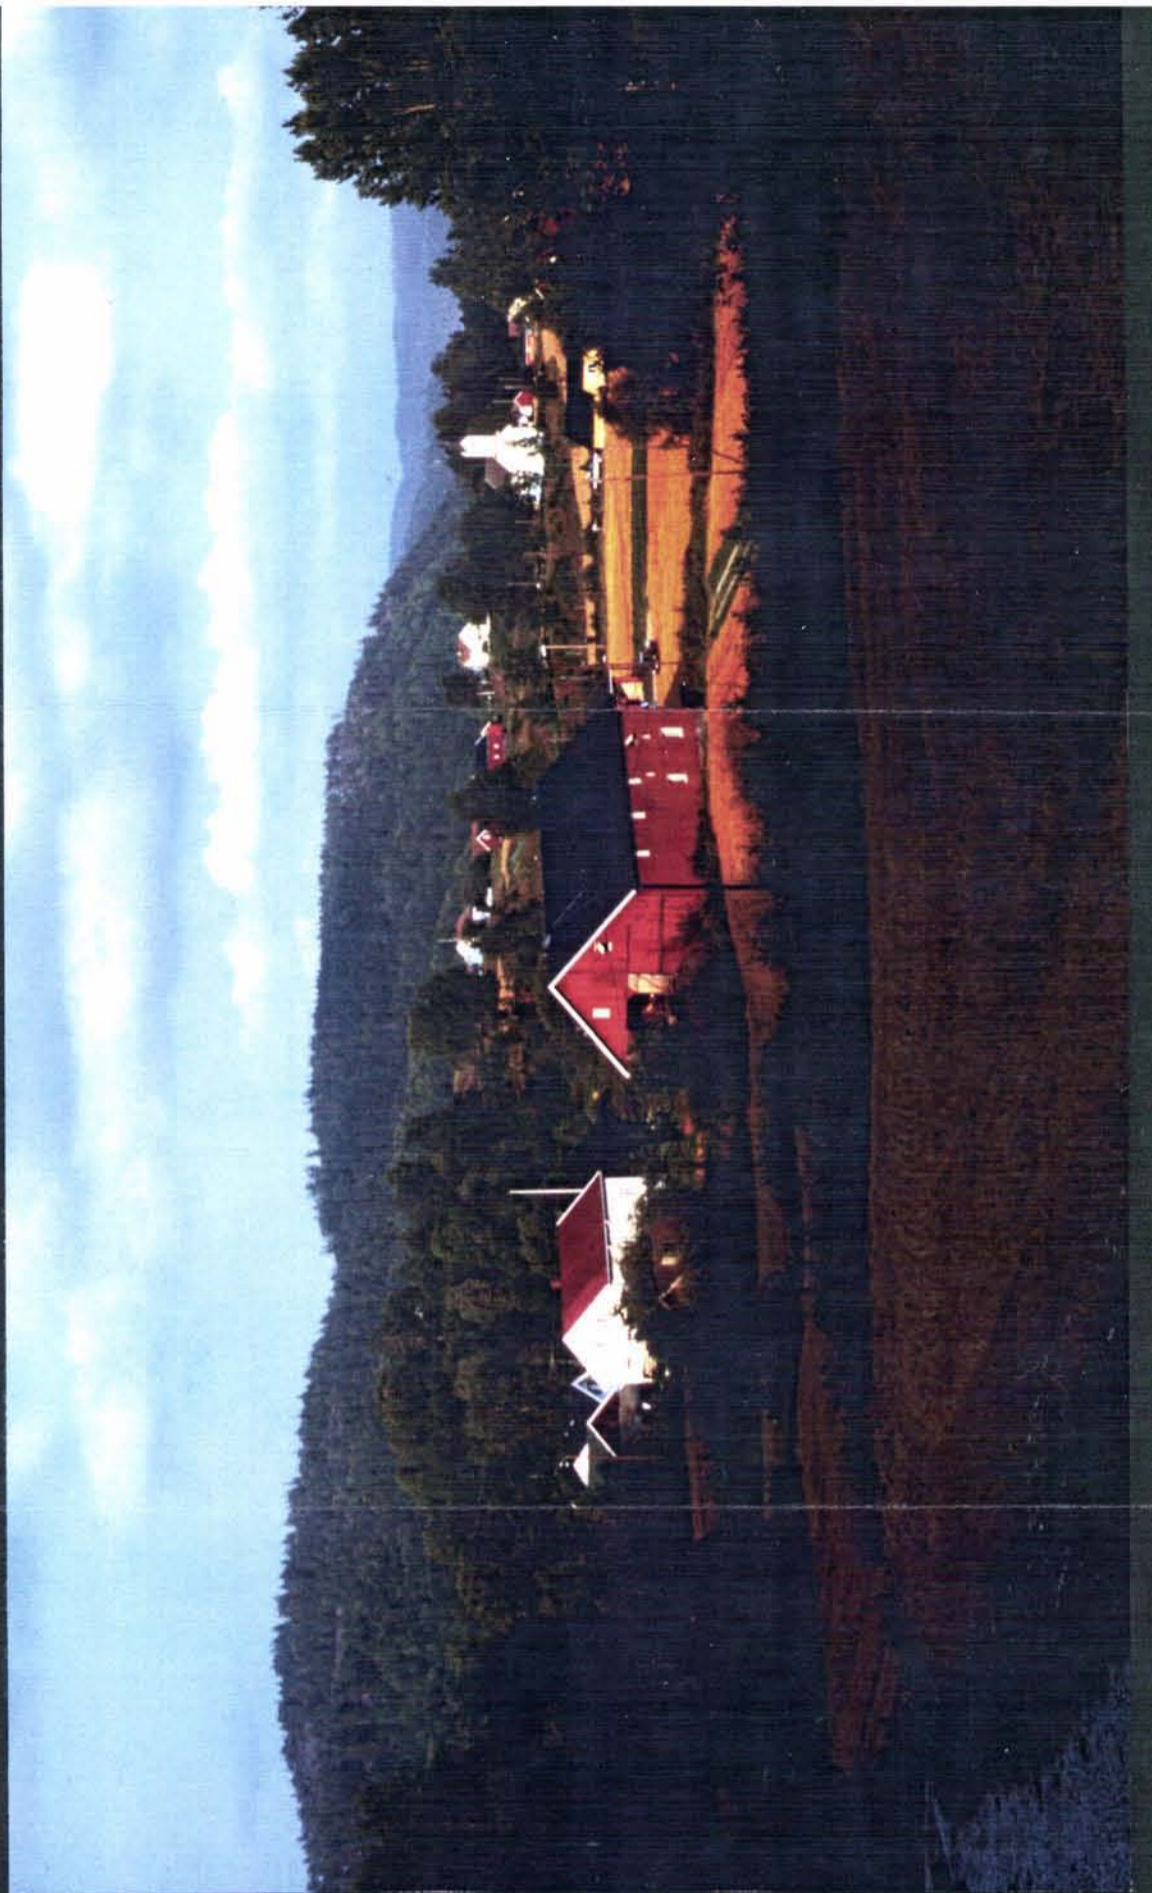

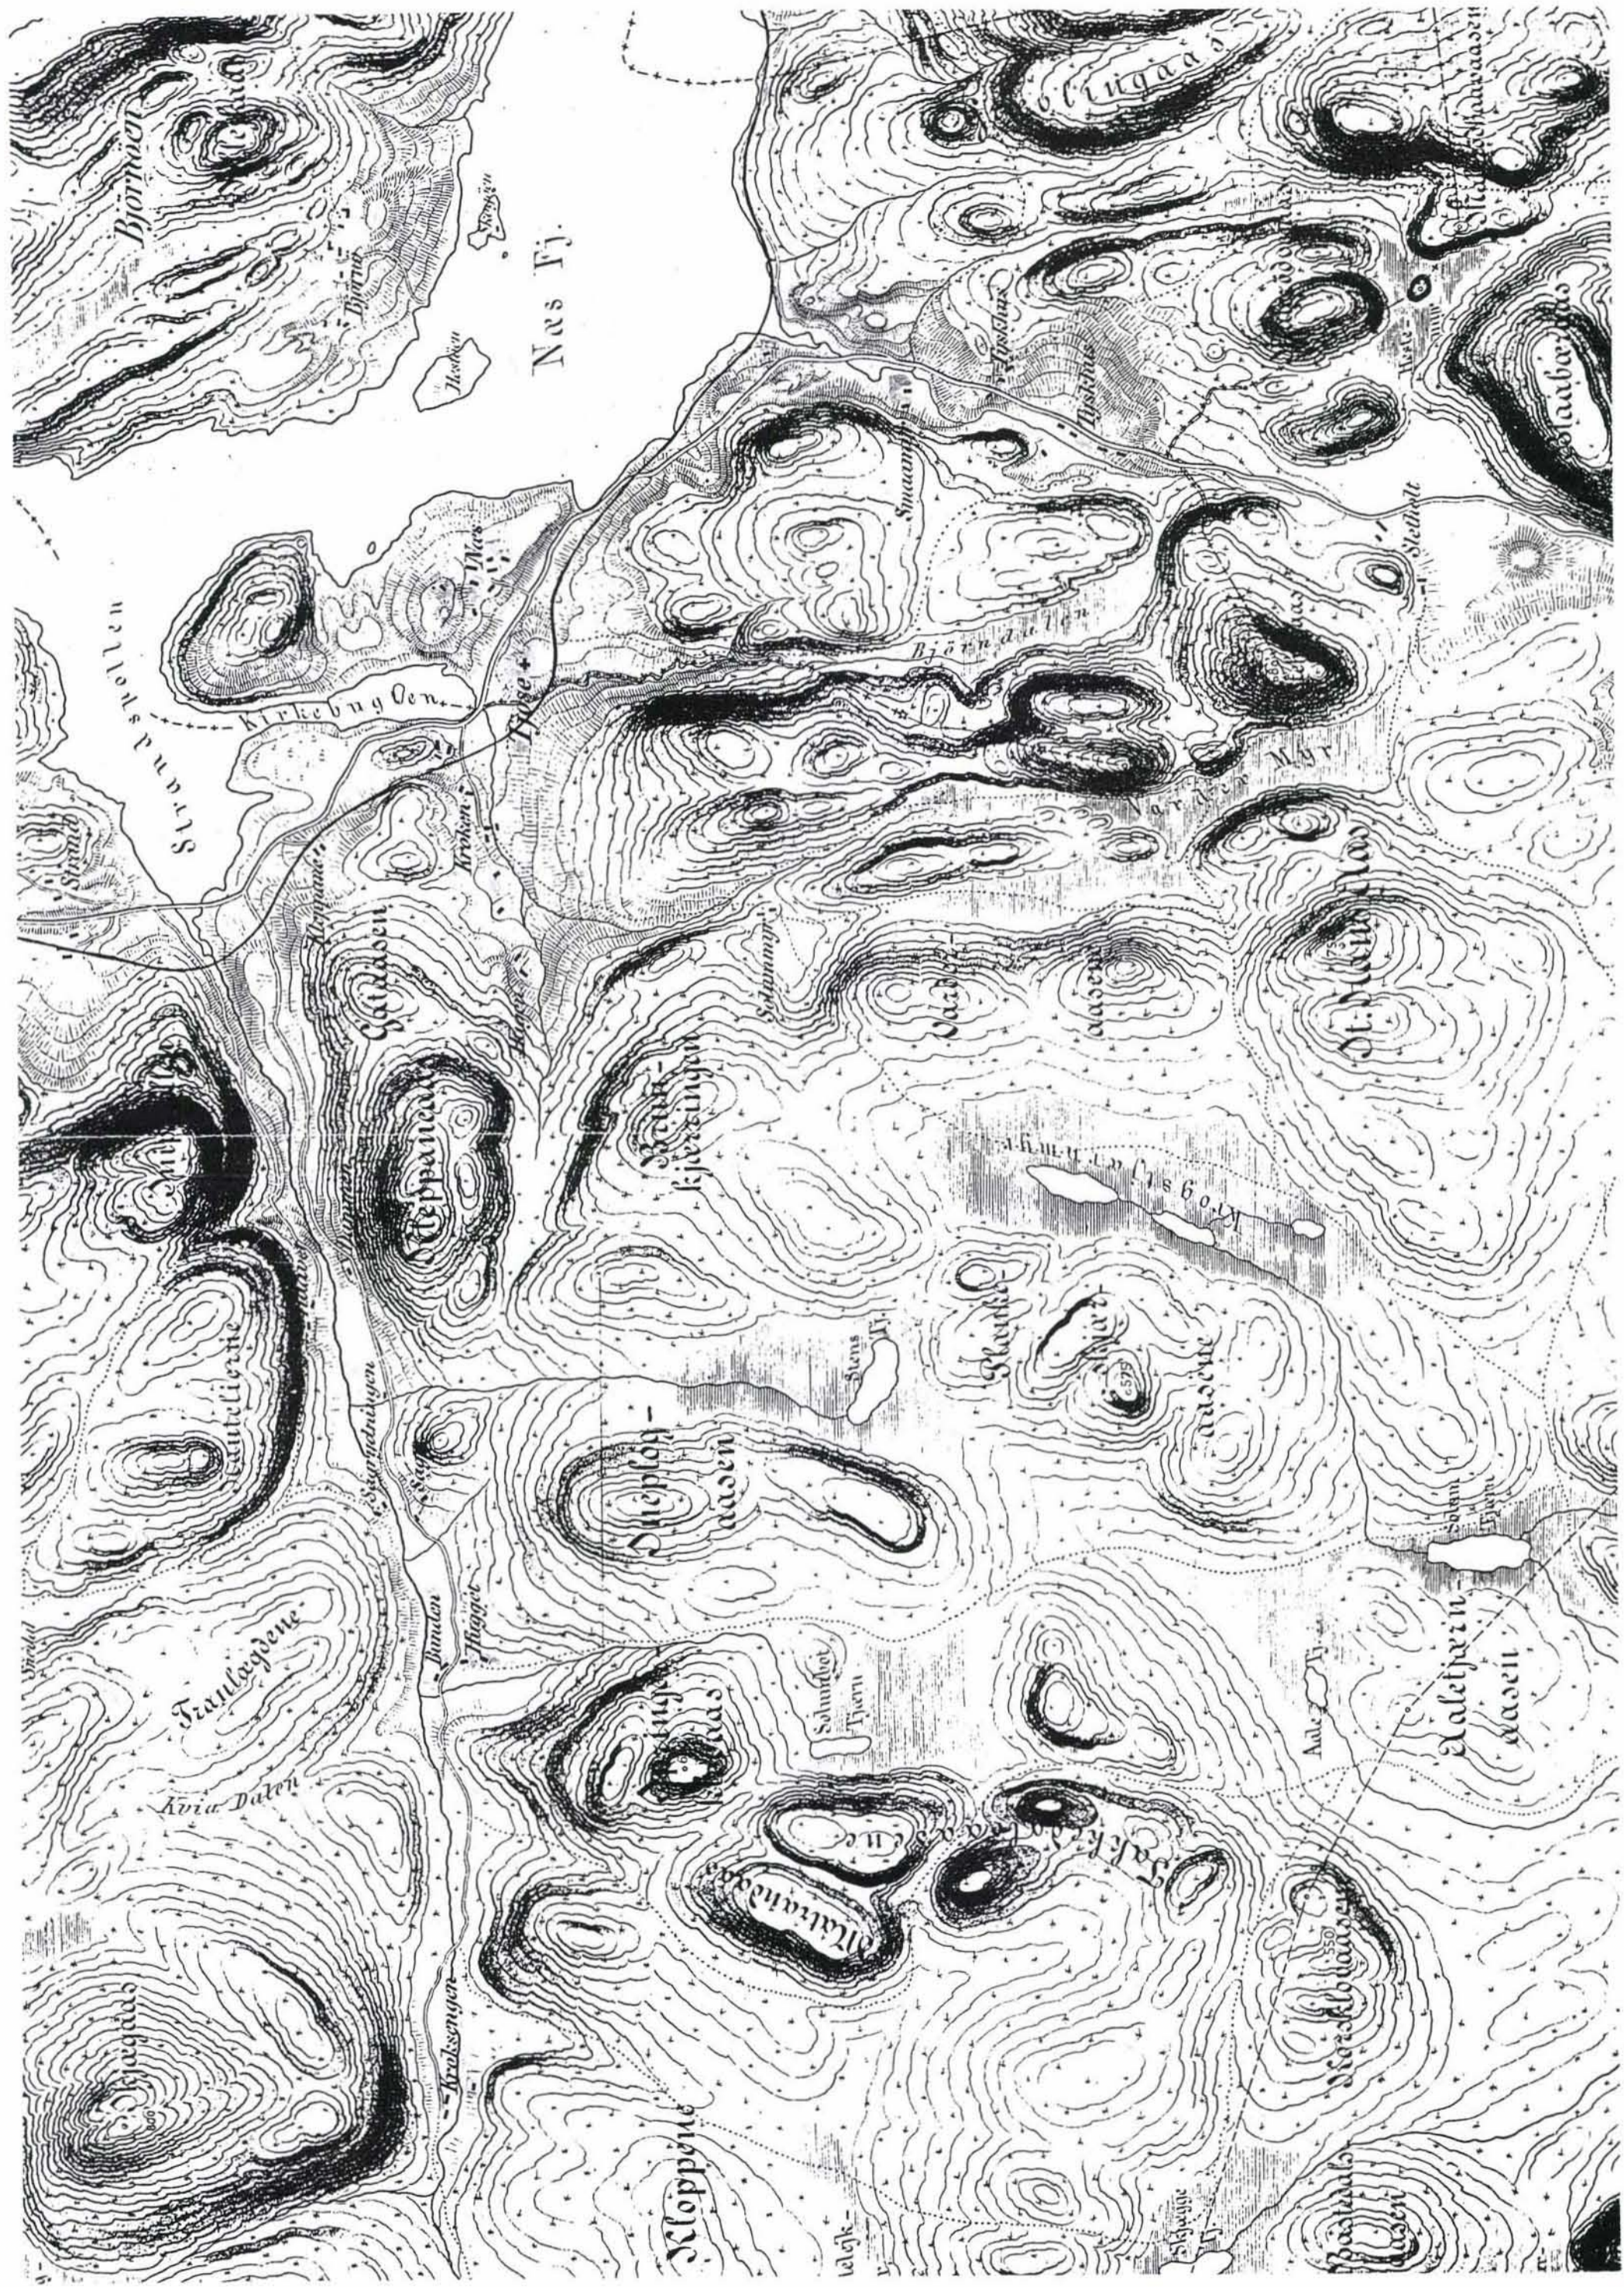

Bjornholt

Næs Fj.

Strandsletten

Kirkebygden

Skovsengen

Stjeplosaaen

Kjæringsengen

Stjeplosaaen

Franlogdene

Kjæringsengen

Kloppene

Kjæringsengen

Kloppene

Kjæringsengen

Kloppene

Kloppene