


|                         |      |      |      |      |      |      |      |
|-------------------------|------|------|------|------|------|------|------|
| PROFIL NR. 3500         | 4000 | 4500 | 5000 | 5500 | 6000 | 6500 | 7000 |
| HOR. KURV.              |      |      |      |      |      |      |      |
| BREDDUTV.               |      |      |      |      |      |      |      |
| TVERRFALL<br>(1% = 2mm) |      |      |      |      |      |      |      |
| — H.kj.b.k.             |      |      |      |      |      |      |      |
| — V.kj.b.k.             |      |      |      |      |      |      |      |
| PROFIL H.               |      |      |      |      |      |      |      |
| TERRENG H.              |      |      |      |      |      |      |      |
| OVERBYGN.T.             |      |      |      |      |      |      |      |

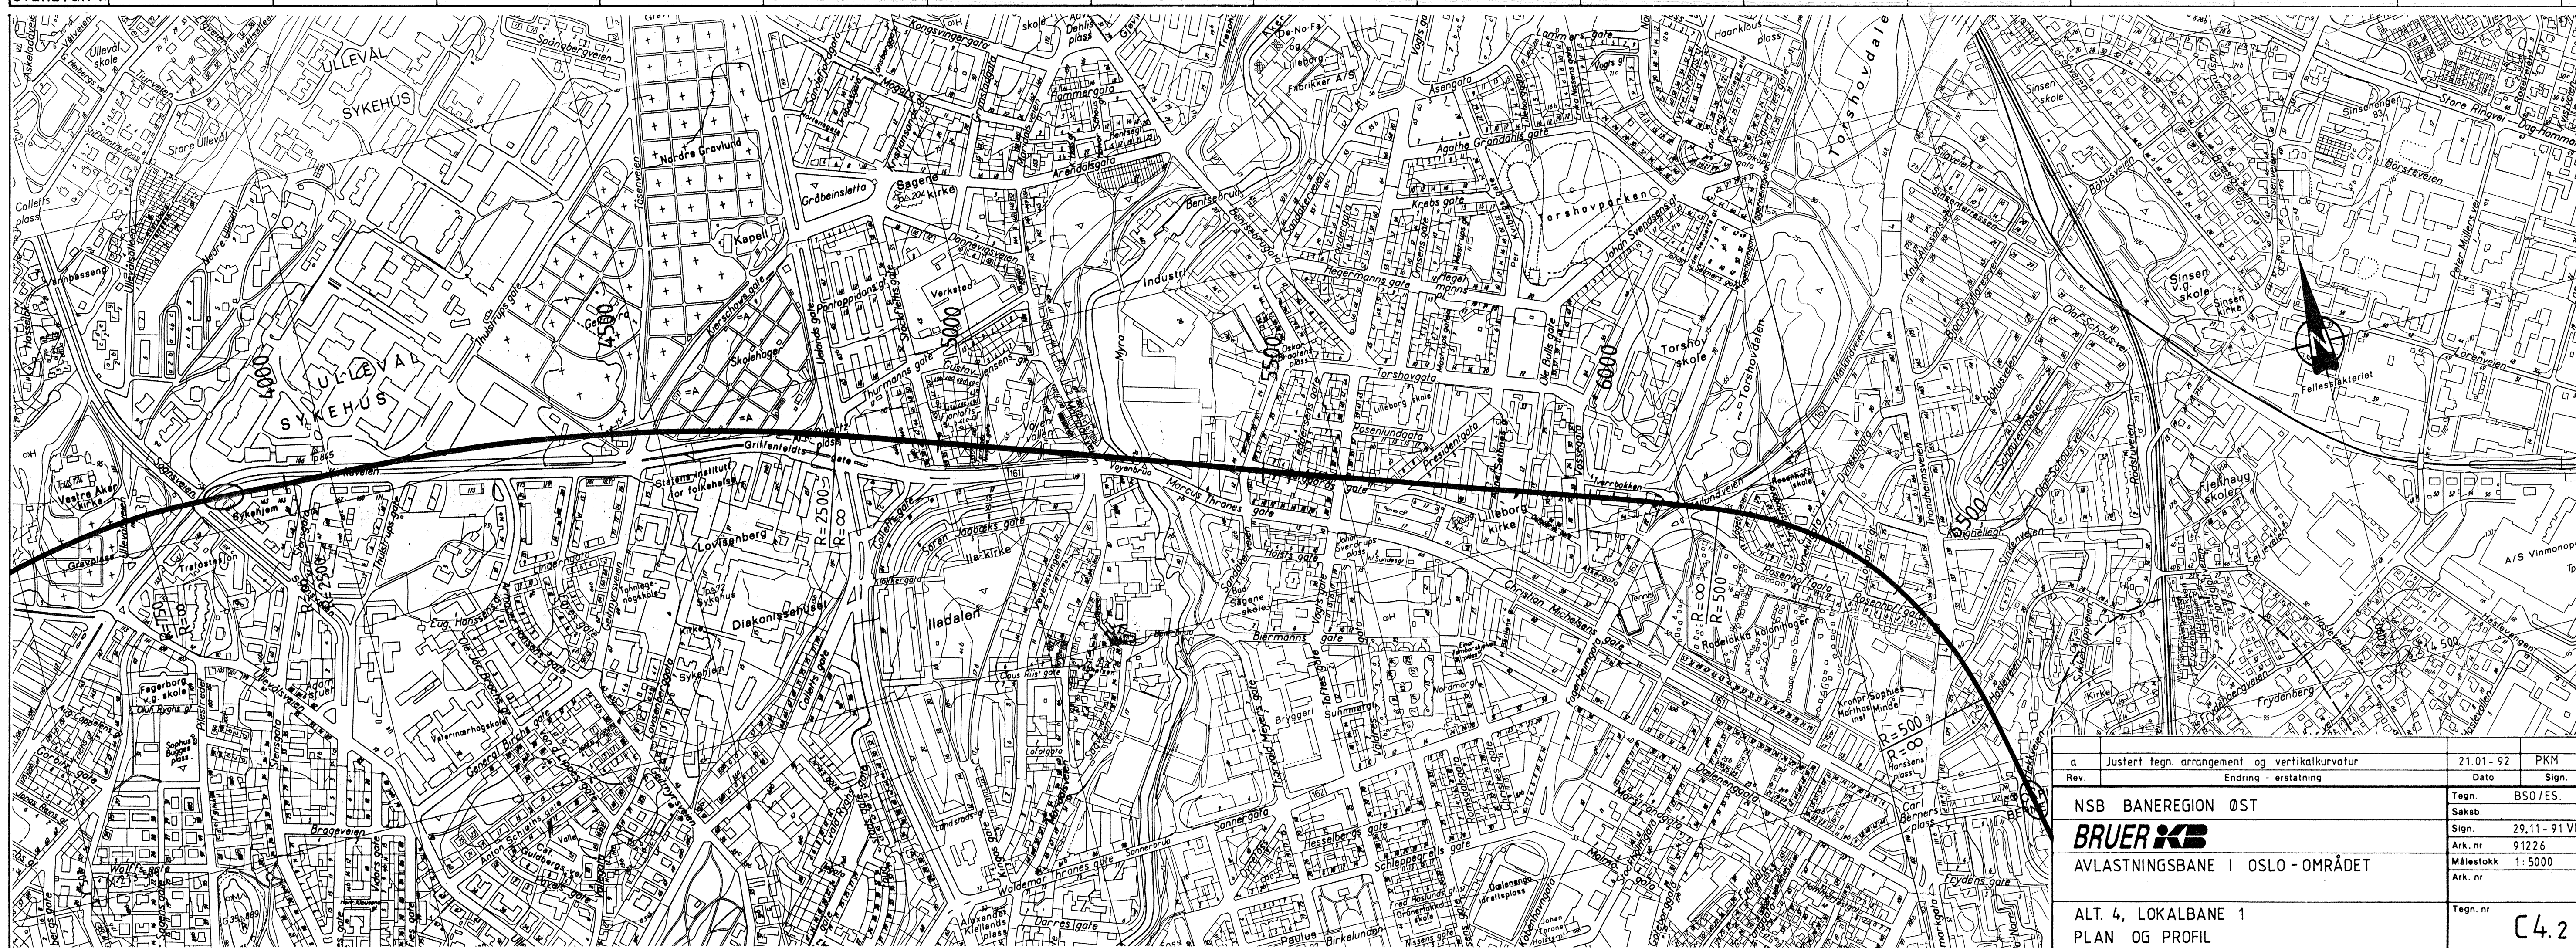

|                                |  |                   |       |
|--------------------------------|--|-------------------|-------|
| a                              | Justerf. tegn. arrangement og vertikalkurvatur | 21.01-92          | PKM   |
| Rev.                           | Endring - erstating                            | Dato              | Sign. |
| NSB BANEREGION ØST             |  | Tegn. BSO/E.S.    |       |
| Saksb.                         |  | Sign. 29.11-91 VR |       |
| AVLASTNINGSBANE I OSLO-OMRÅDET |  | Ark. nr. 91226    |       |
| ALT. 4, LOKALBANE 1            |  | Målestokk 1:5000  |       |
| PLAN OG PROFIL                 |  | Ark. nr.          |       |
|                                |  | Tegn. nr. C4.2    |       |