

Arne Moe Lysaker


Åndalsnes stasjon

-Et bedre samspill mellom
jernbanevirksomhet og byutvikling

Vedleggshefte

Trondheim, 10. juni, 2014

NTNU
Norges teknisk-naturvitenskapelige universitet
Fakultet for ingeniørvitenskap og teknologi
Institutt for bygg, anlegg og transport

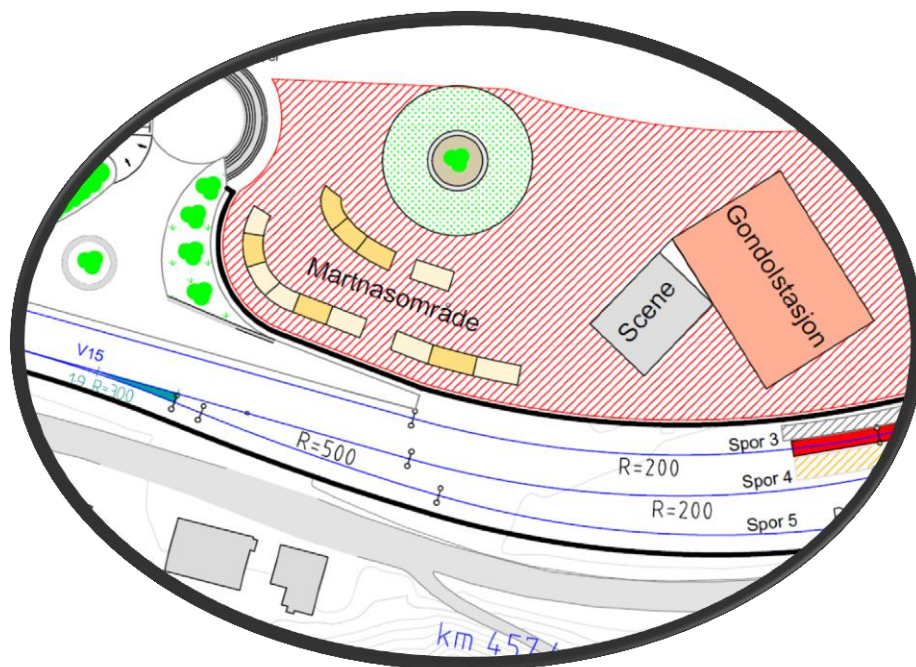



Innholdsfortegnelse

Vedlegg nummer


- 1. Symboler og forklaringer**
- 2. Alternativ 1a, vestre del av stasjonen**
- 3. Alternativ 1a, østre del av stasjonen**
- 4. Alternativ 1b, vestre del av stasjonen**
- 5. Alternativ 1b, østre del av stasjonen**
- 6. Alternativ 2a, vestre del av stasjonen**
- 7. Alternativ 2a, østre del av stasjonen**
- 8. Alternativ 2b, vestre del av stasjonen**
- 9. Alternativ 2b, østre del av stasjonen**
- 10. Alternativ 2b, illustrasjonskart**


Vedlegg 1

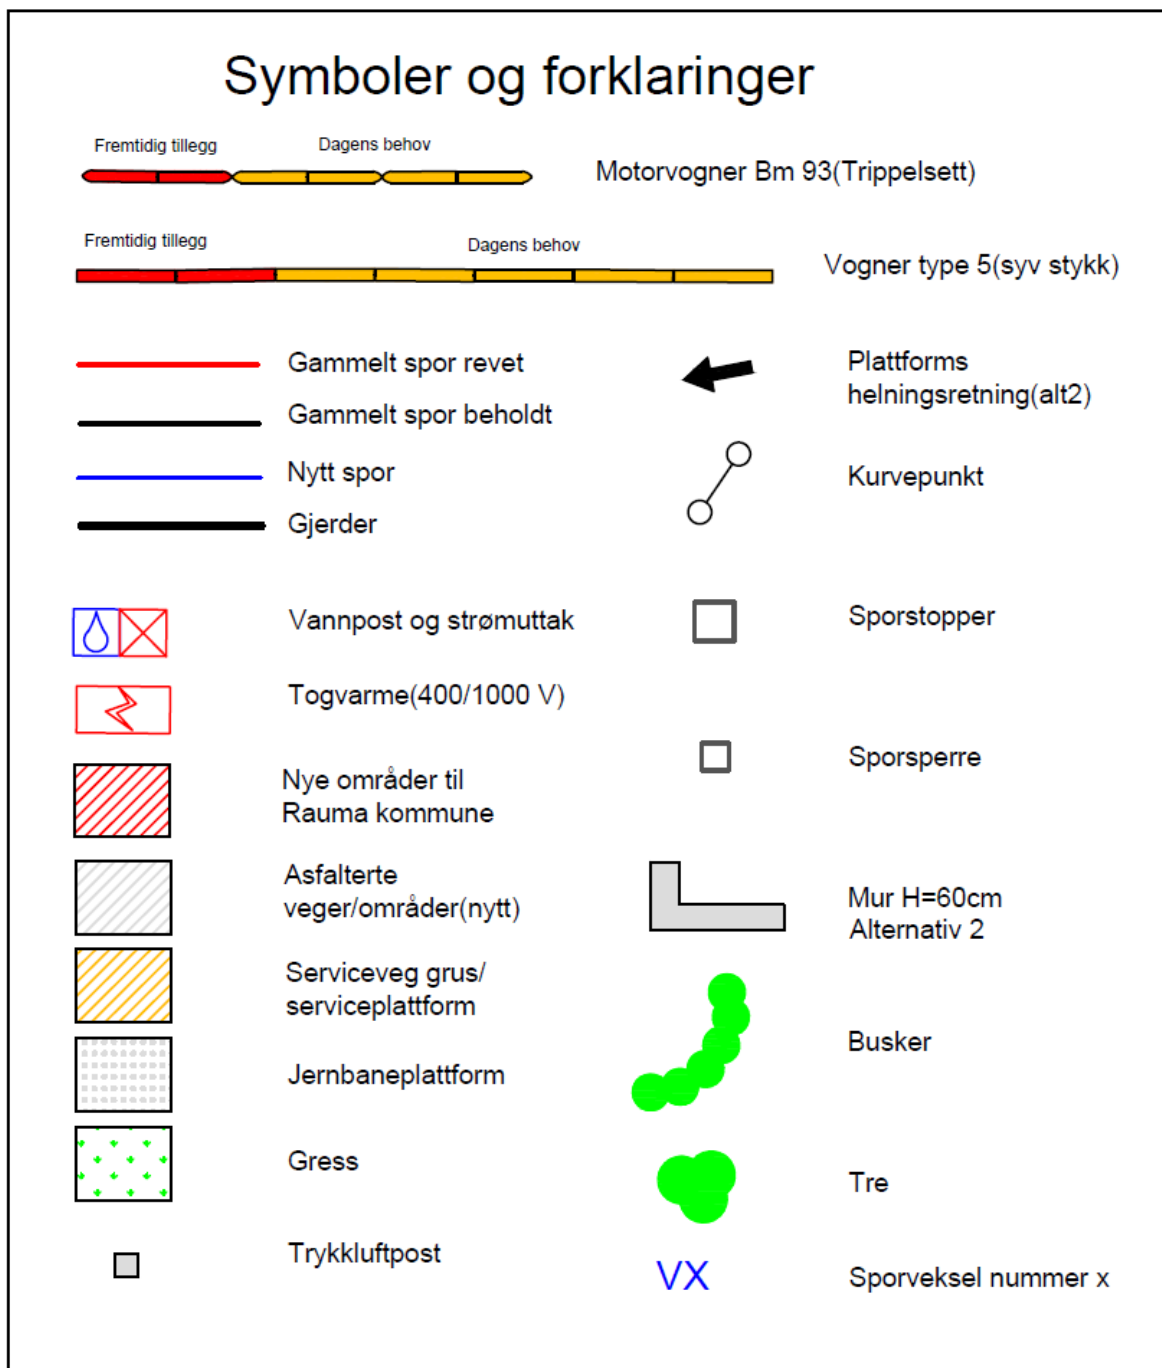

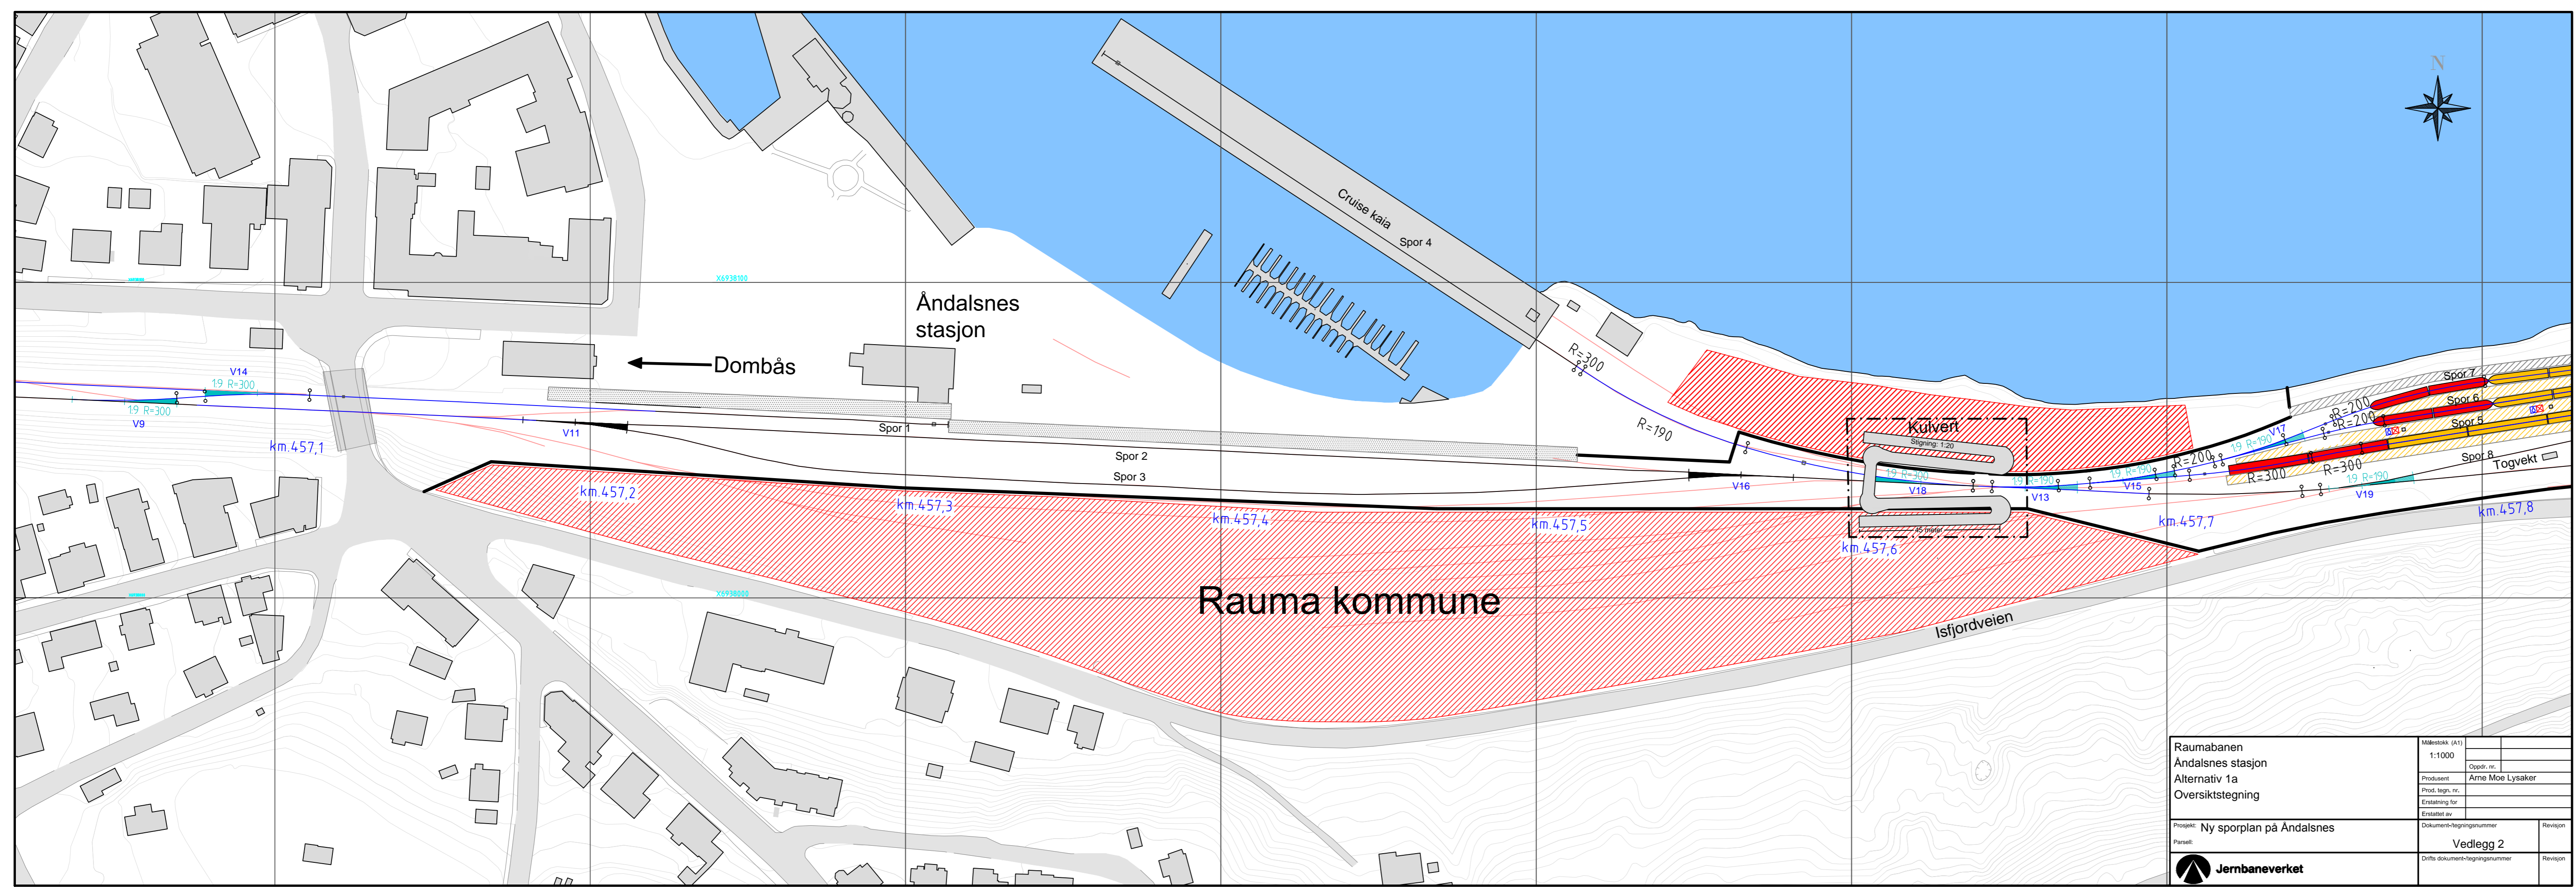


Prosjekt: Ny sporplan på Andalsnes	Opparbeidingsnummer: Vedlegg 2	Revisjon:
	Dato:	Revisjon:

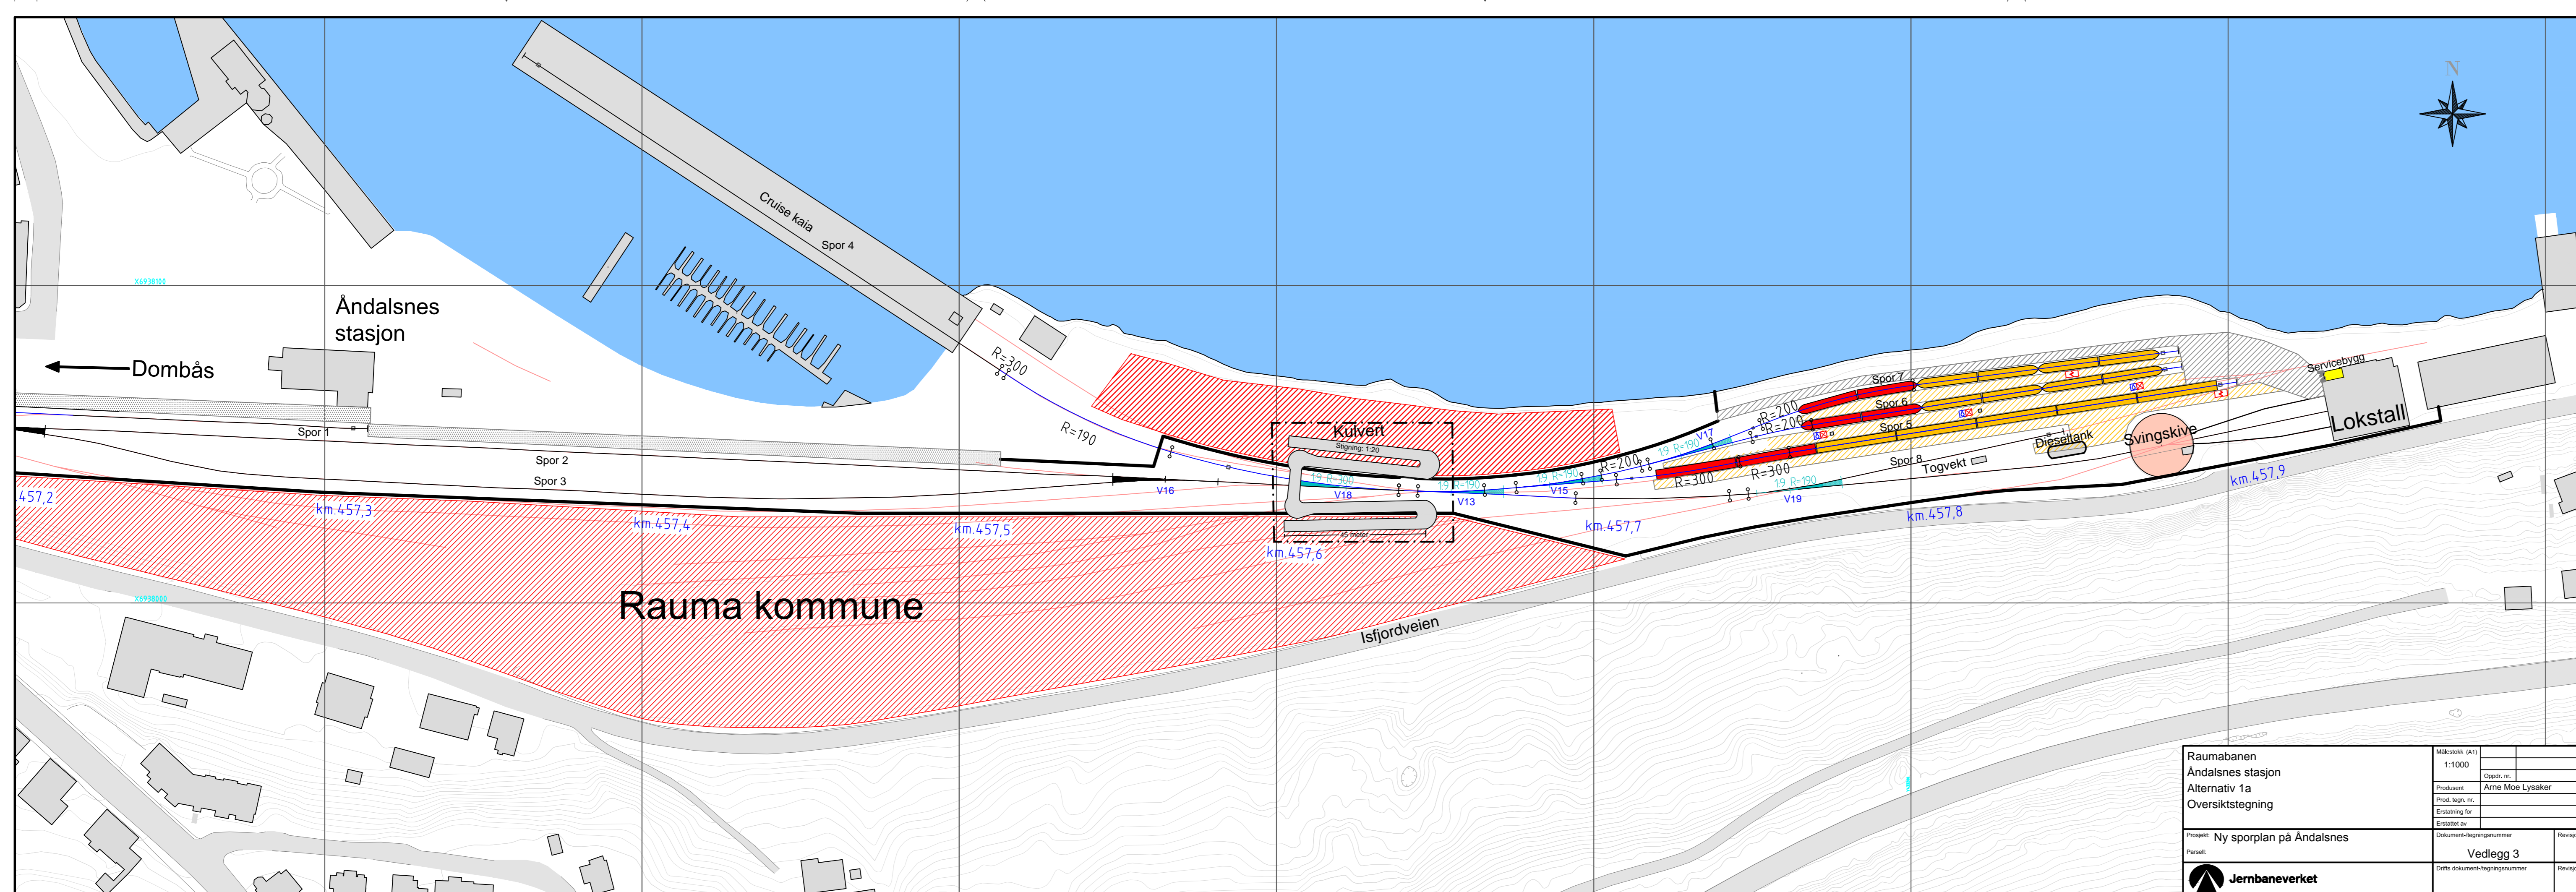


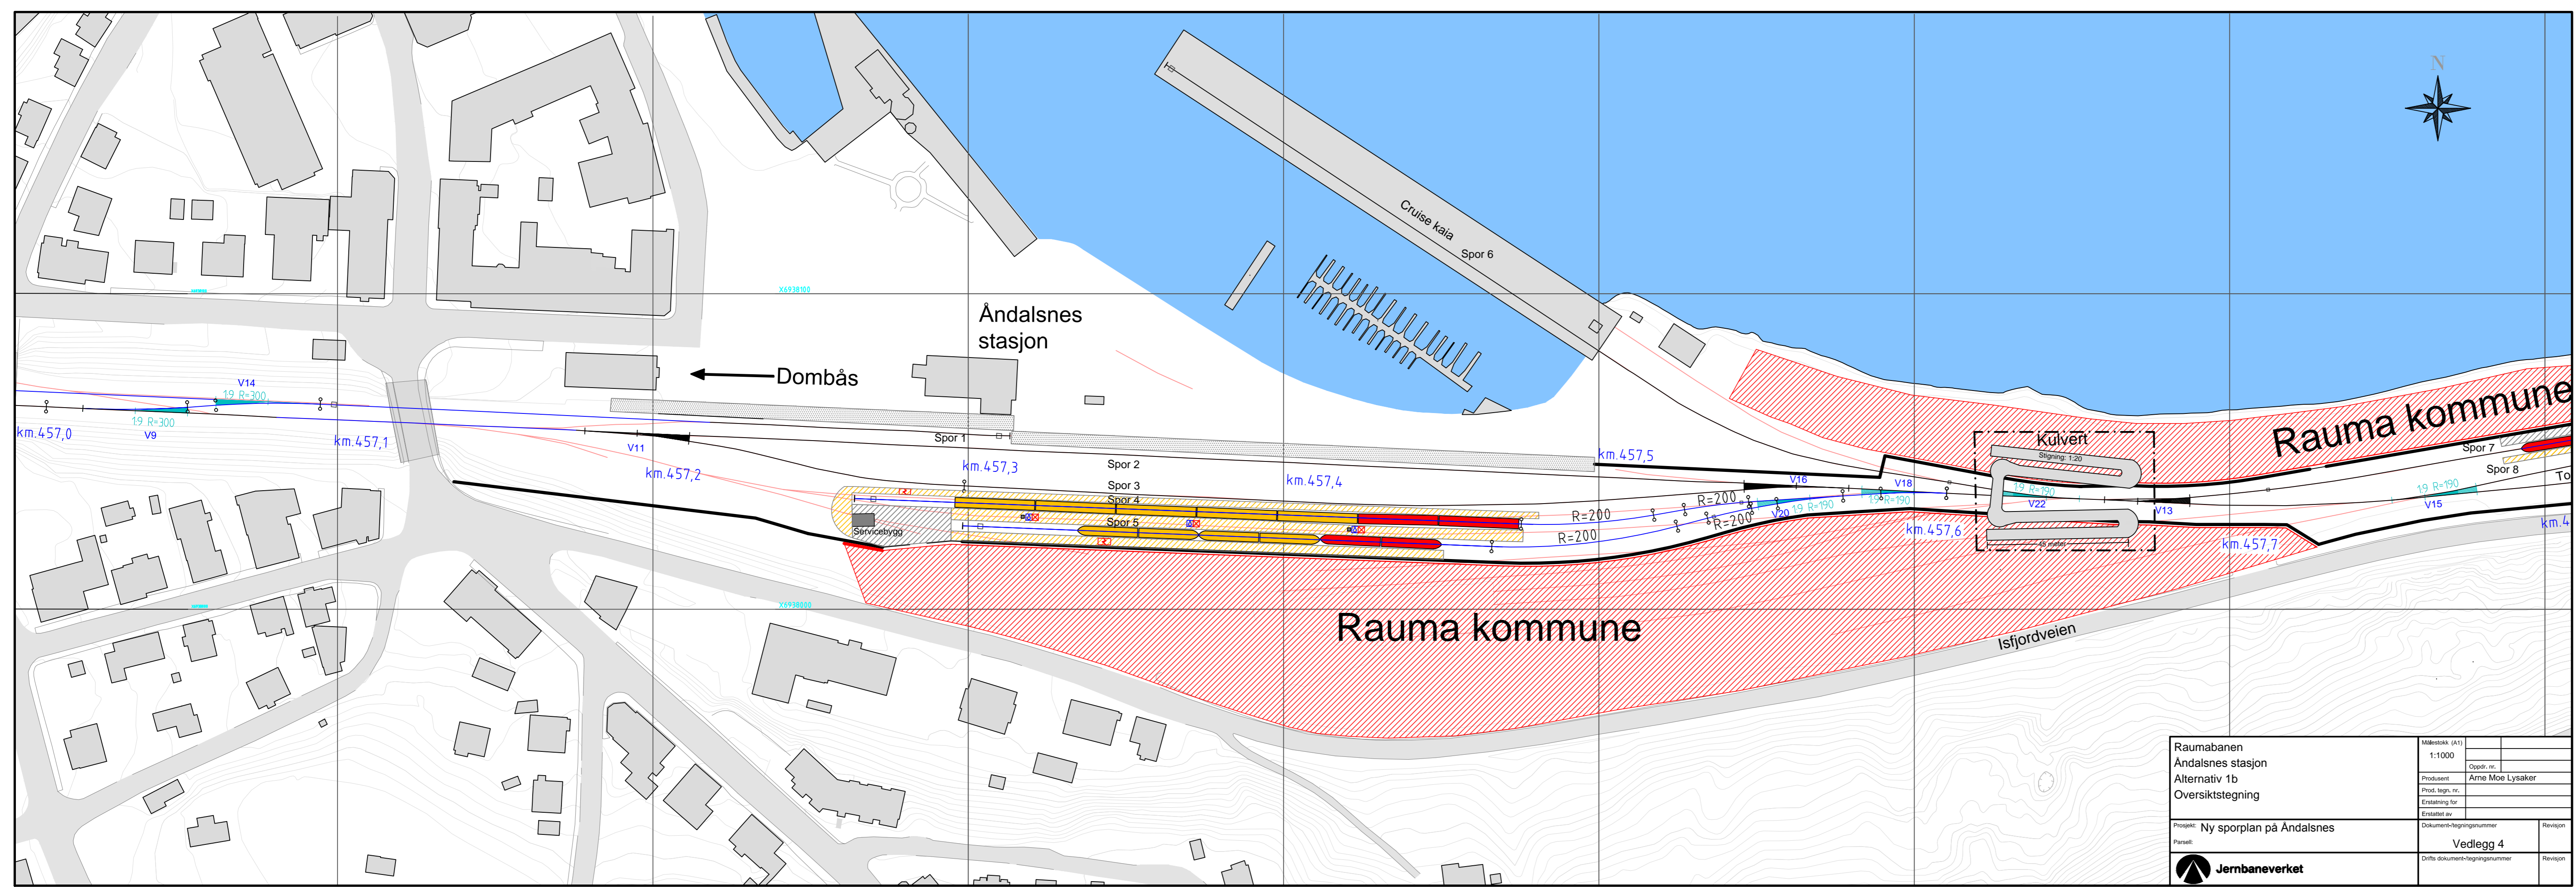


Prosjekt: Ny sporplan på Andalsnes	Utarbeidet av: Jernbaneverket	Vedlegg 4
Jernbaneverket		

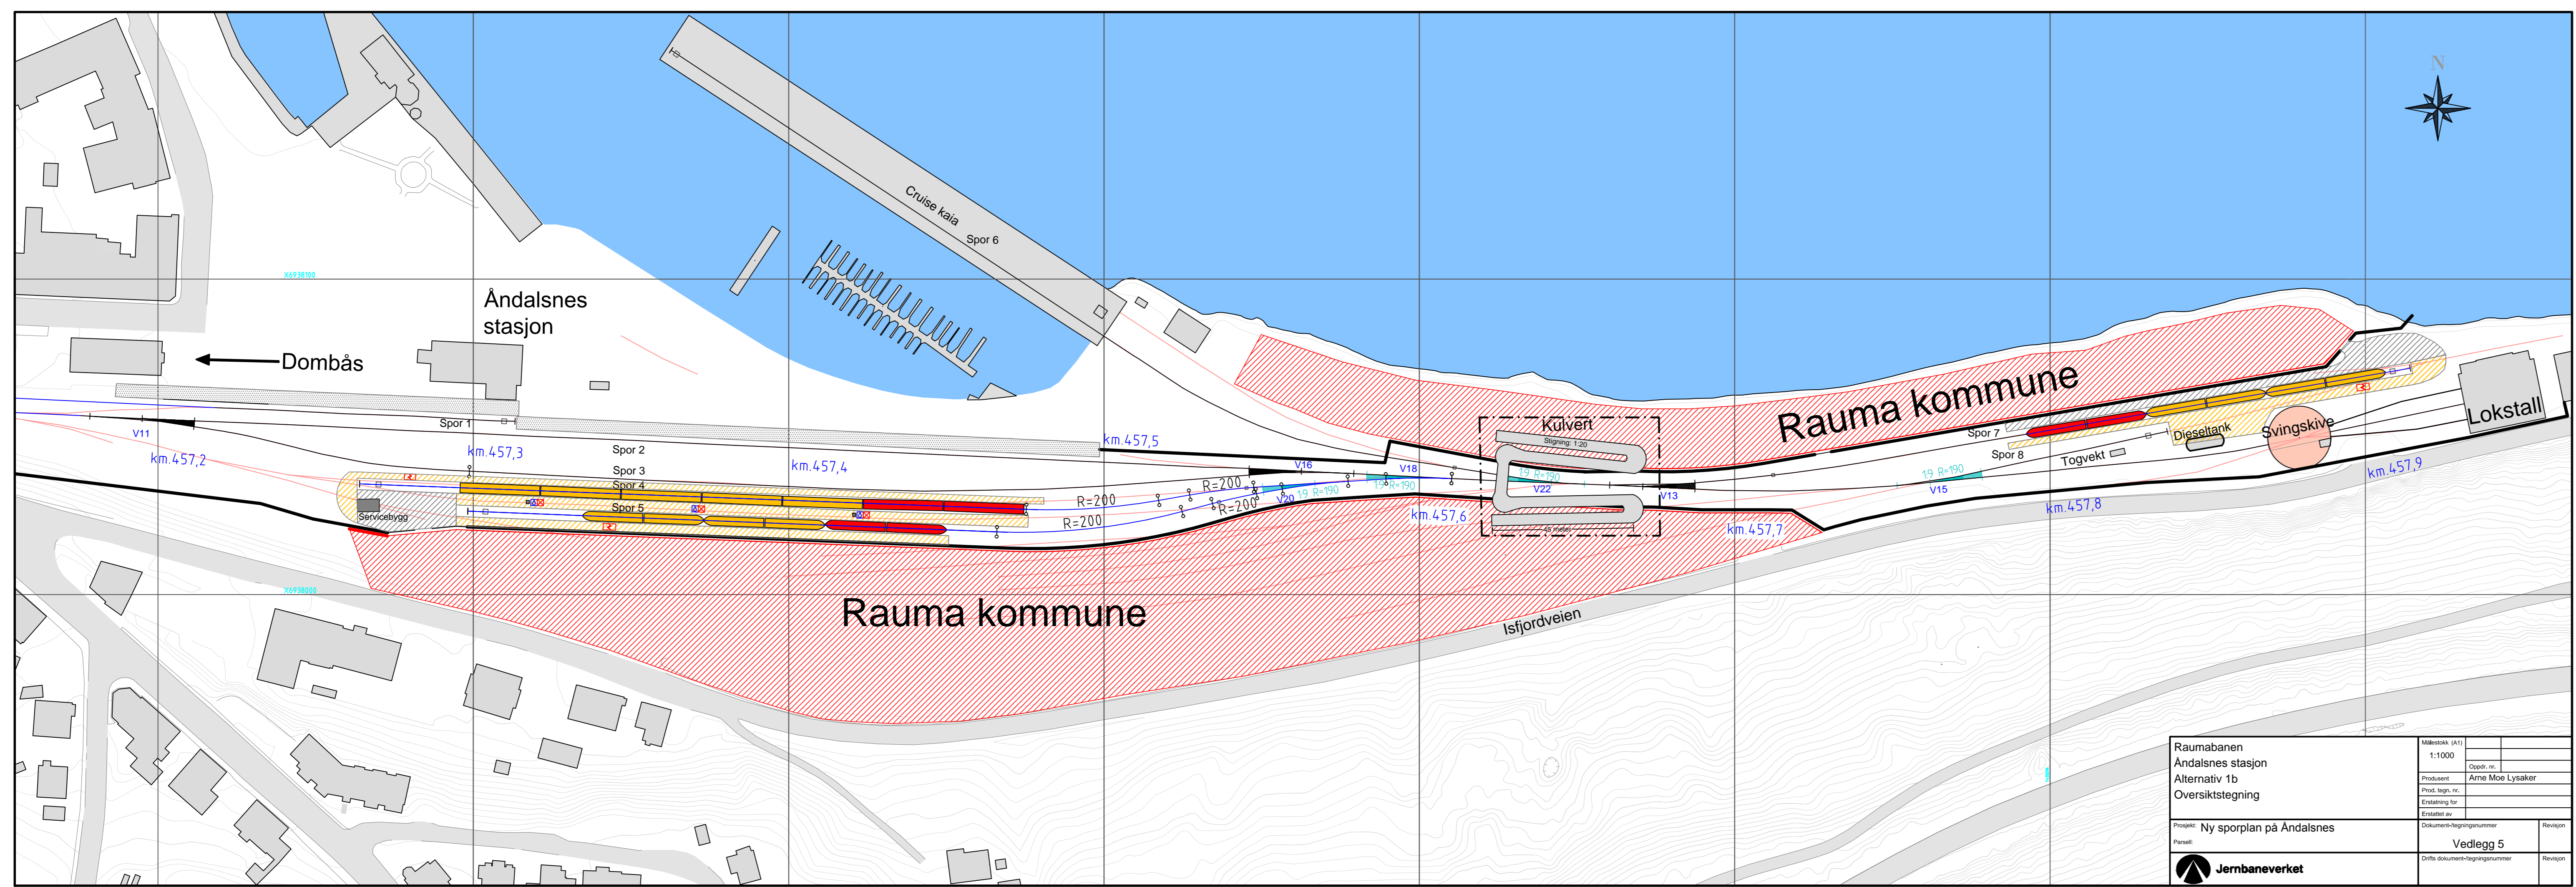


Prosjekt: Ny sporplan på Åndalsnes	Utarbeidet av: Jernbaneverket	Vedlegg 5

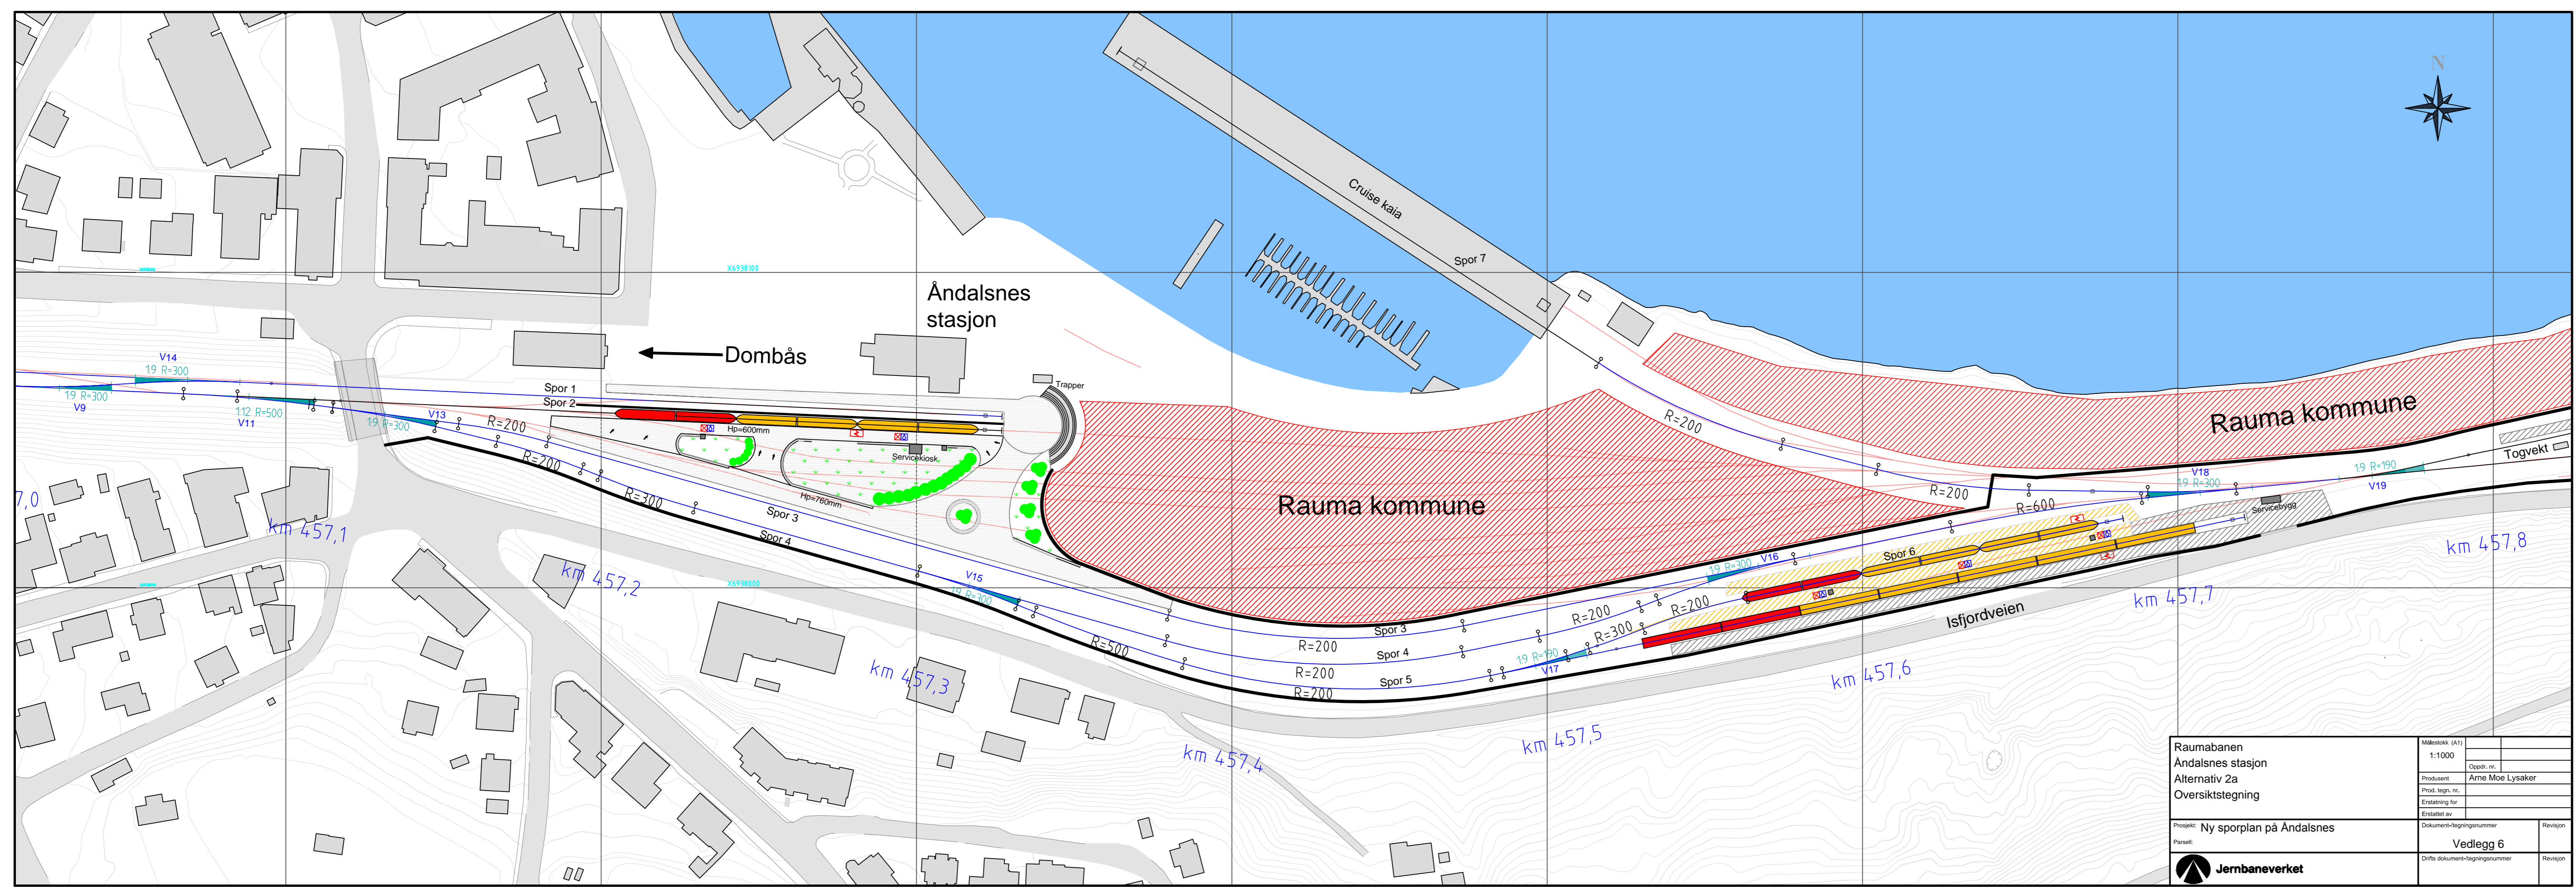



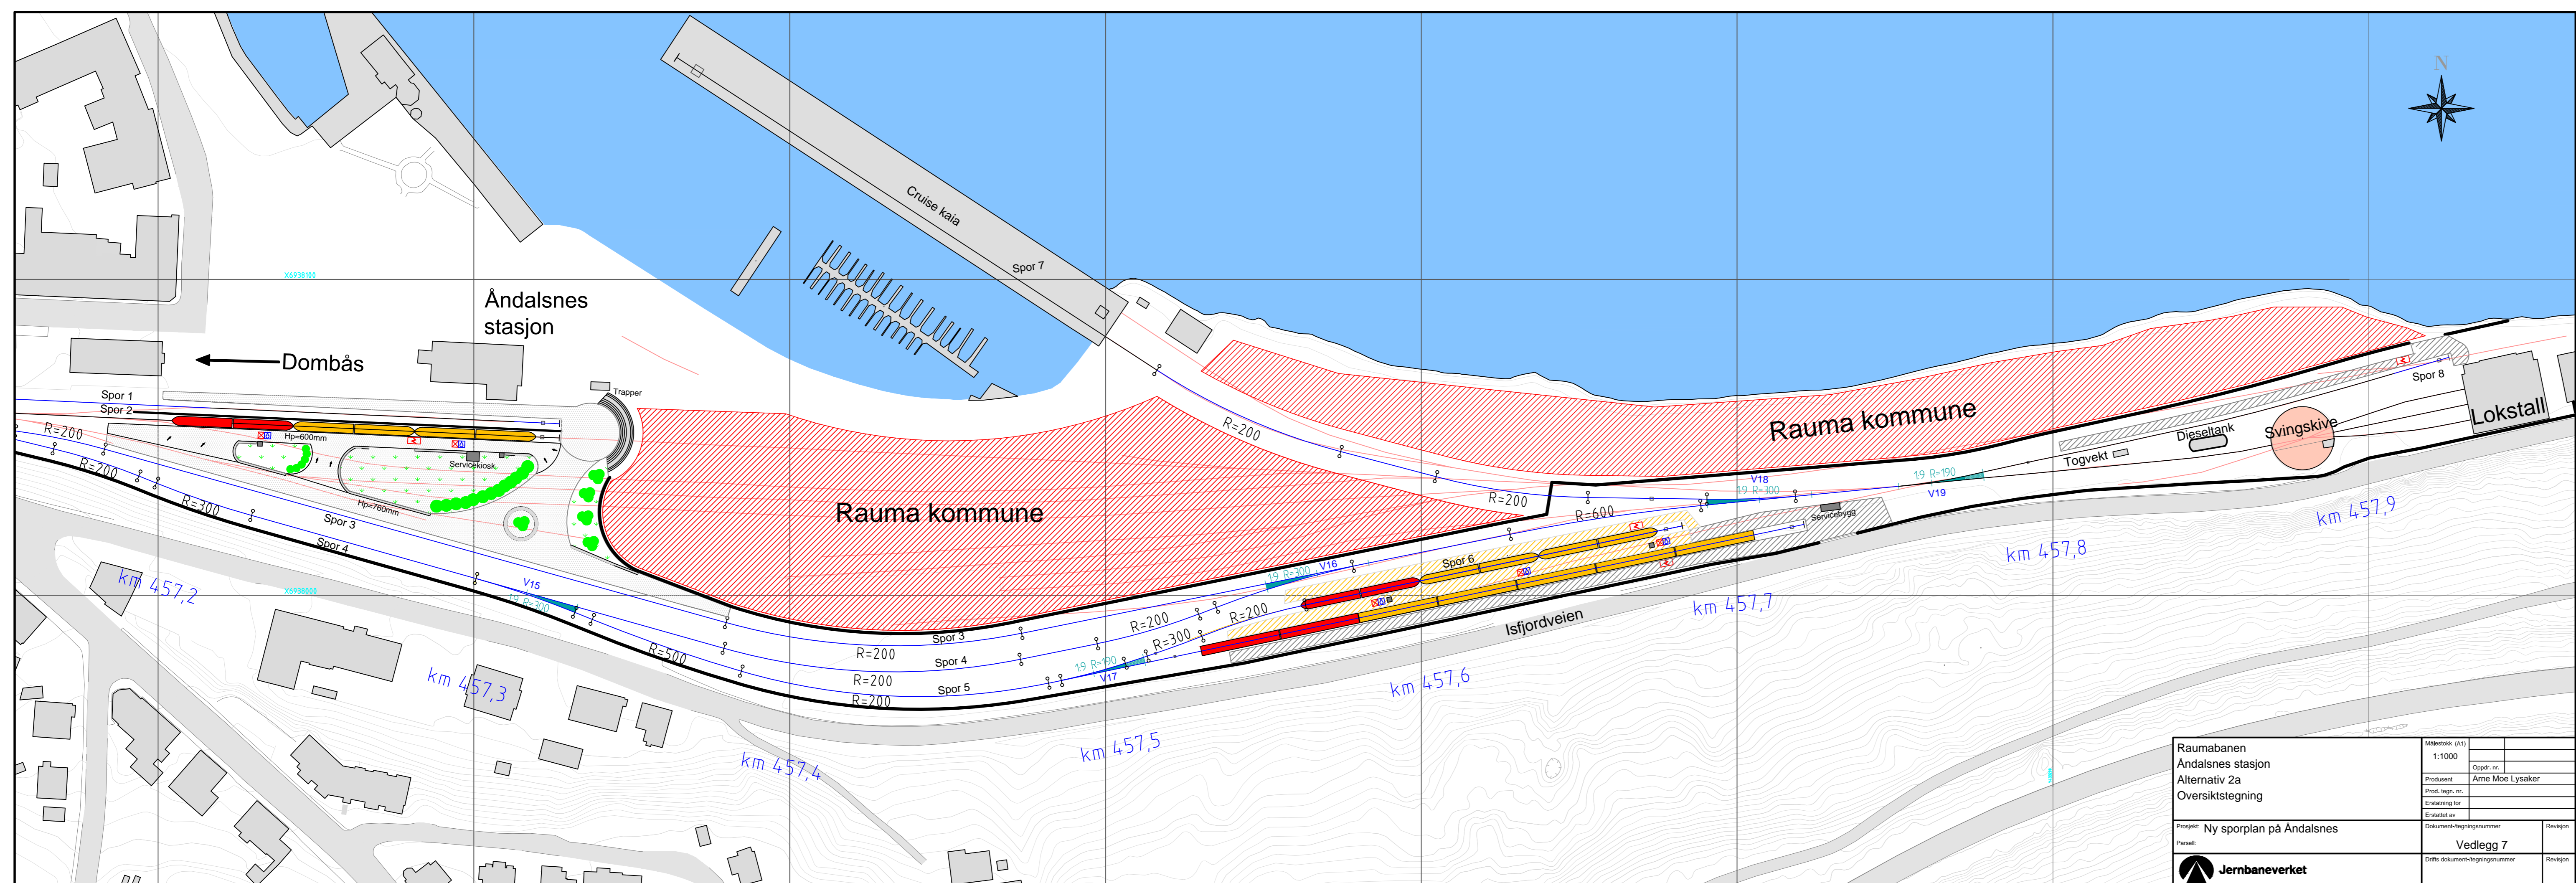

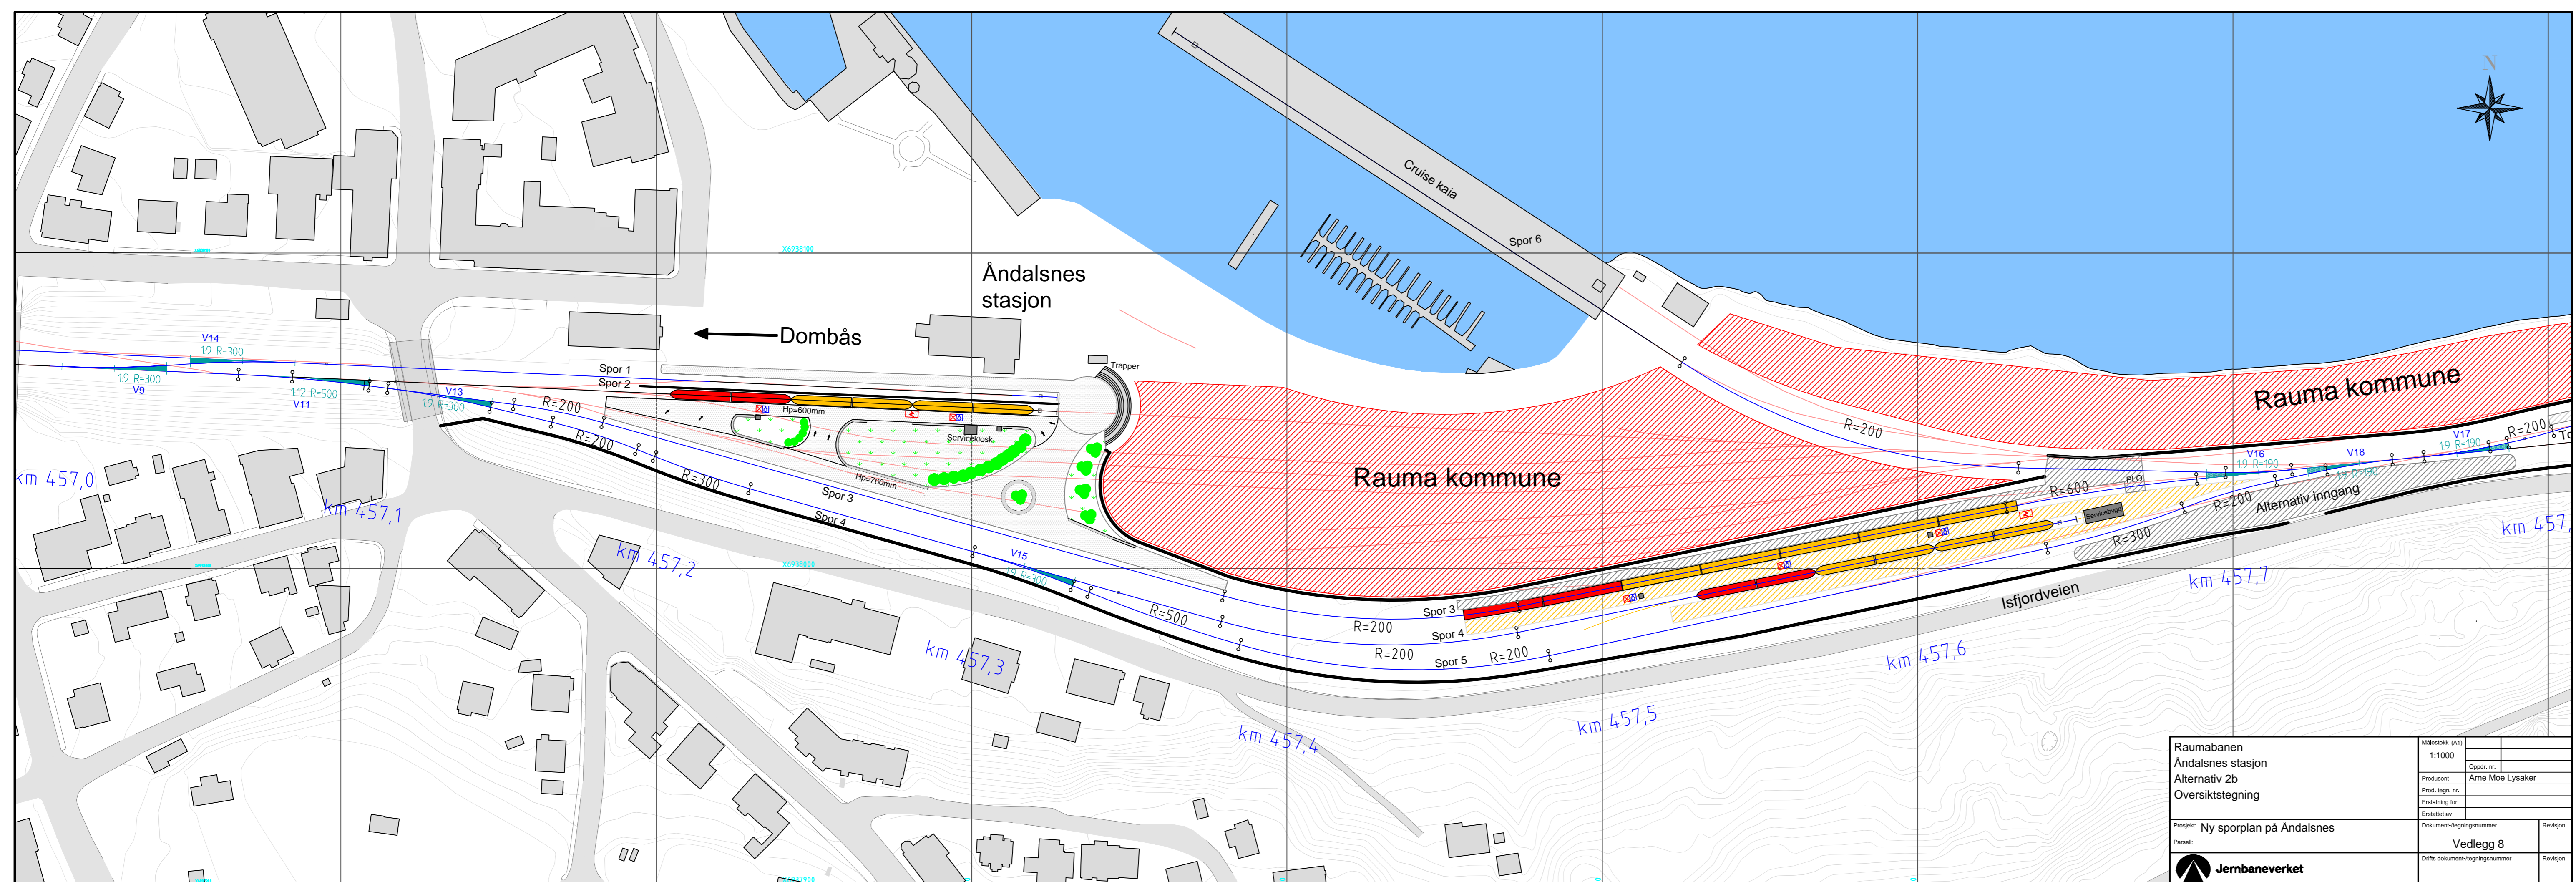


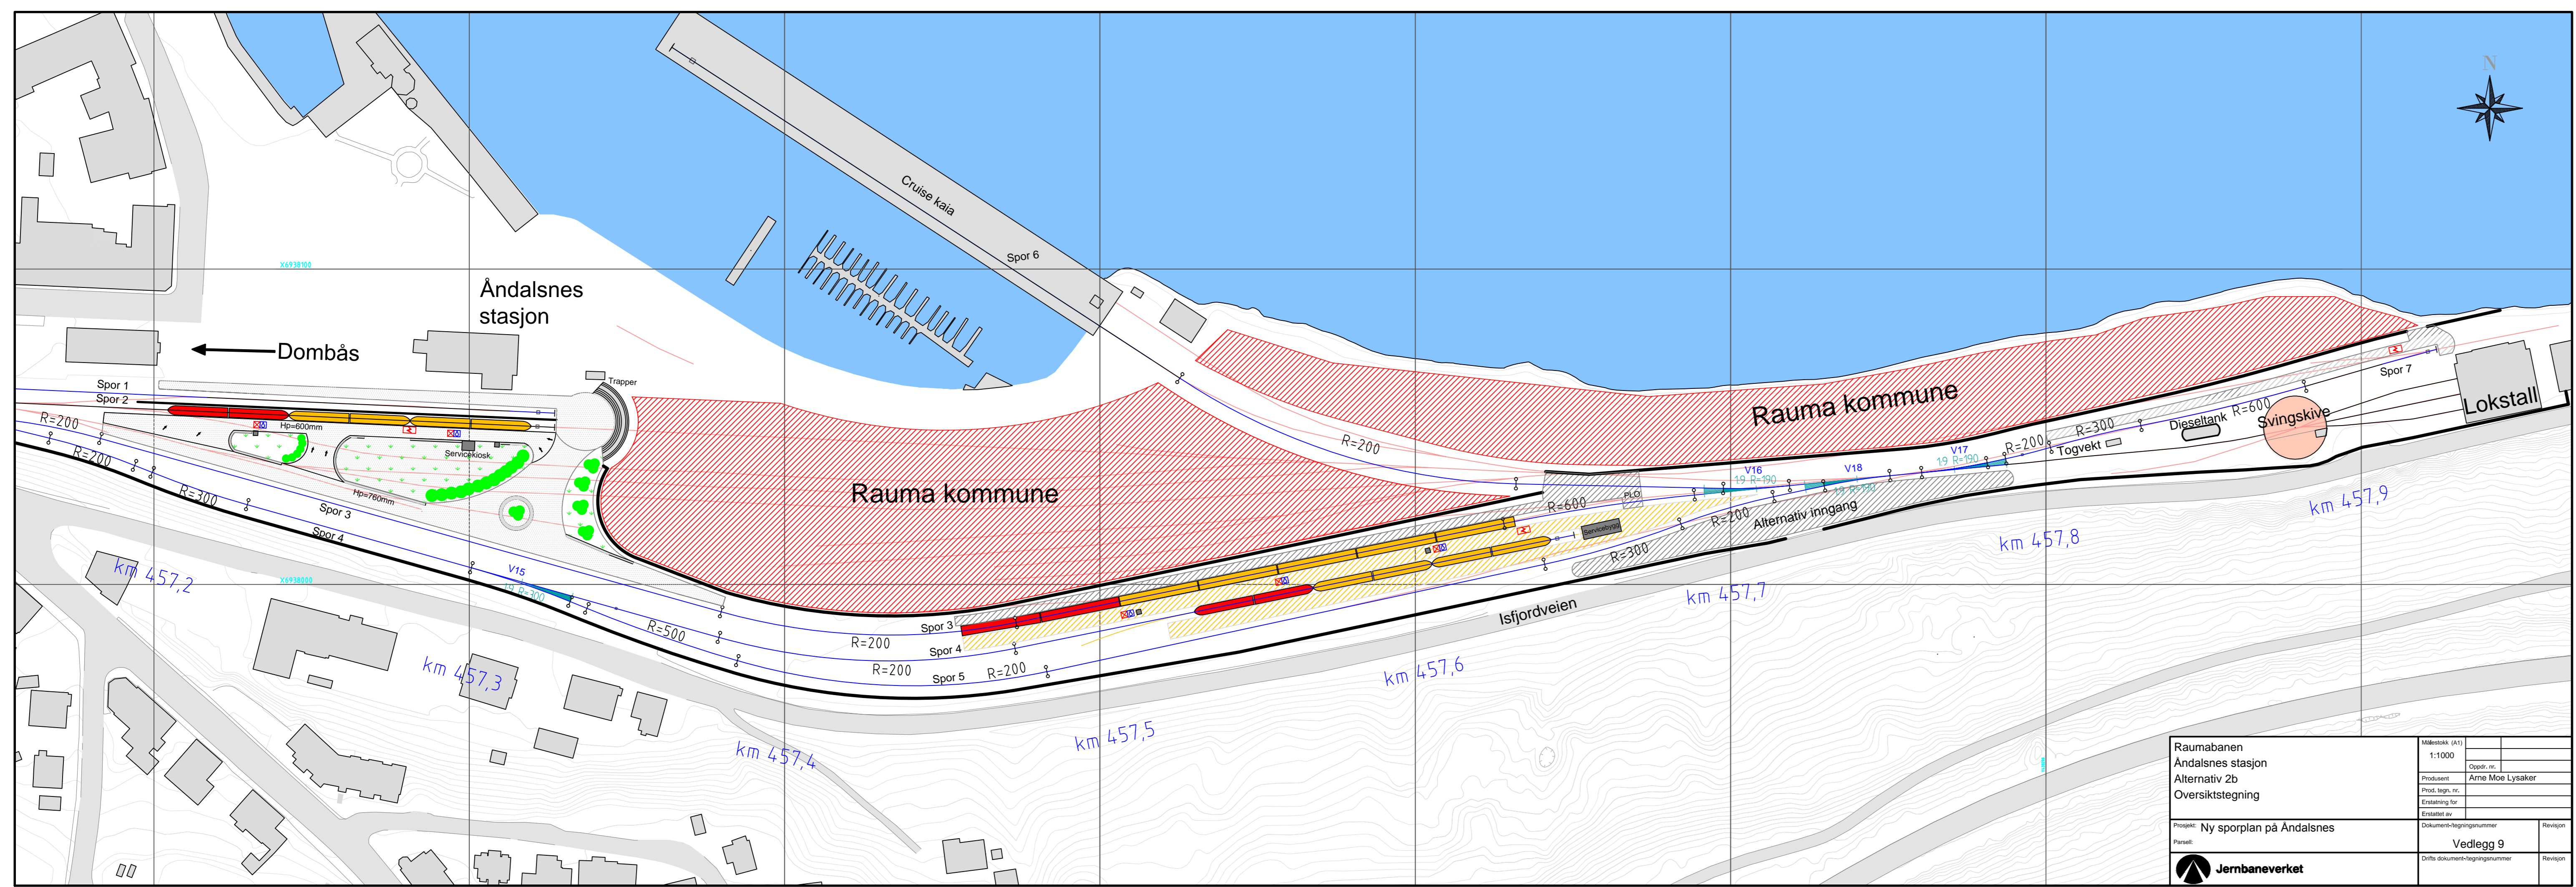


