


PROFIL NR.	500	1000	1500	2000	2500	3000	3500
HOR. KURV.							
BREDEUTV.							
TVERRFALL (1‰ = 2mm)							
— H.kj.b.k.							
— V.kj.b.k.							
PROFIL H.							
TERRENG H.							
OVERBYGN.T.							

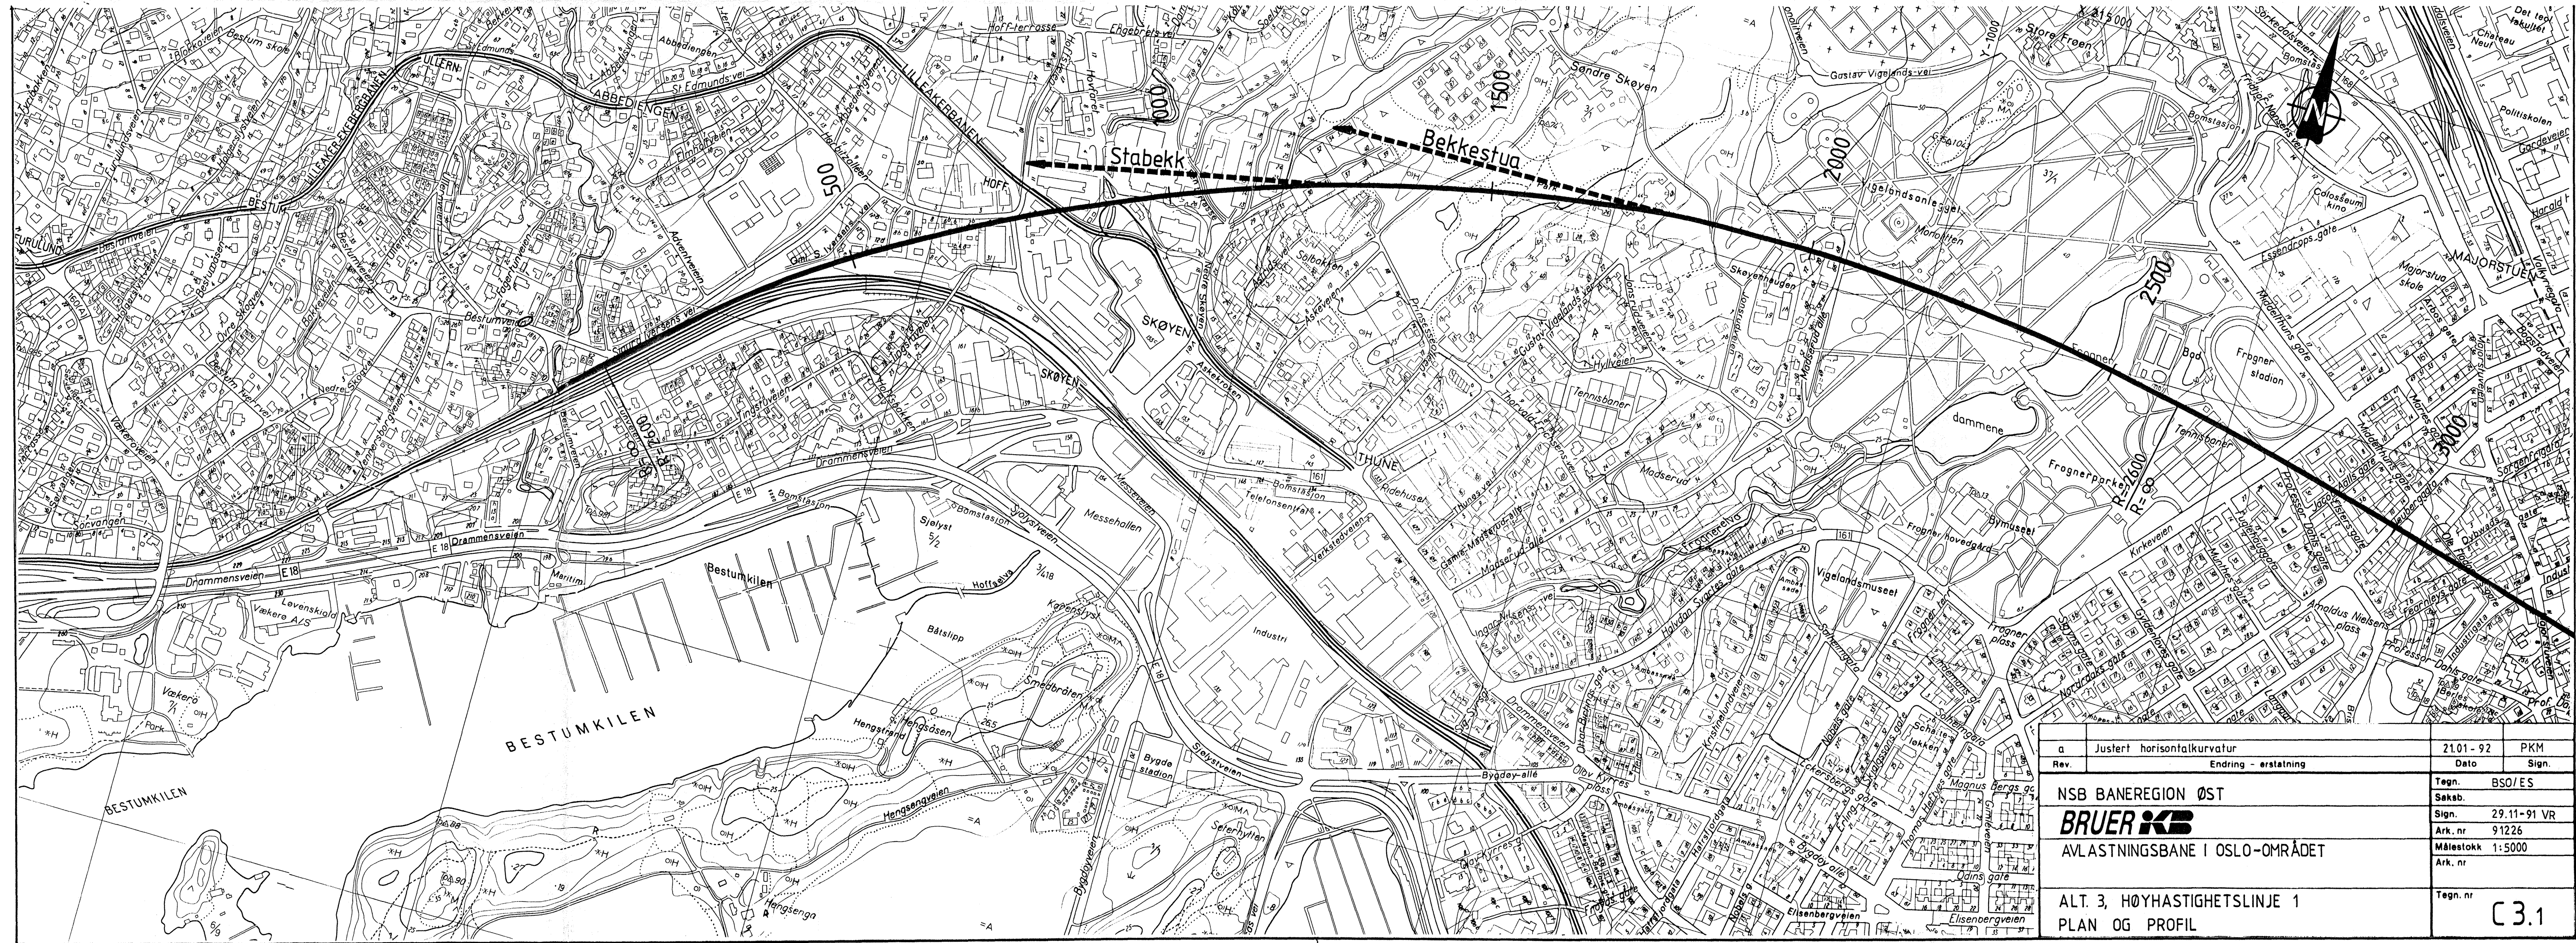

a	Justert horisontalkurvatur	21.01-92	PKM
Rev.	Endring - erstatning	Dato	Sign.
NSB BANEREGION ØST		Tegn.	BSO/ES
<b>BRUER KB</b>		Sakab.	
AVLASTNINGSBANE I OSLO-OMRÅDET		Sign.	29.11-91 VR
		Ark. nr.	91226
		Målestokk	1:5000
		Ark. nr.	
ALT. 3, HØYHASTIGHETSLINJE 1 PLAN OG PROFIL			Tegn. nr. <b>C.31</b>