

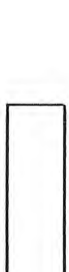




## FORTEGNELSE OVER TEGNINGER

Tegningene er datert 06.05.94.

Tegn.nr.	Tittel
01	Oslo S – Nationaltheatret – Skøyen Oversiktstegning
02	Parsell Nationaltheatret stasjon med tilslutninger
03	Parsell Stortinget – Nationaltheatret
04	Innføring til Oslo S Alternative løsninger
05	Parsell Oslo S – Stortinget
06	Parsell Nationaltheatret – Elisenberg
07	Parsell Elisenberg – Skøyen Alt med retningsdrift
08	Parsell Elisenberg – Skøyen Alternativ med linjedrift
09	Tverrsnitt Oslo S – Nationaltheatret
10	Tverrsnitt Nationaltheatret – Skøyen
11	Oslo S – Nationaltheatret Alternativ nord

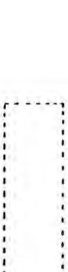

-  EKSIKT. TUNNELBANE
-  EKSIKT. NSB-TUNNEL
-  NY NSB-TUNNEL

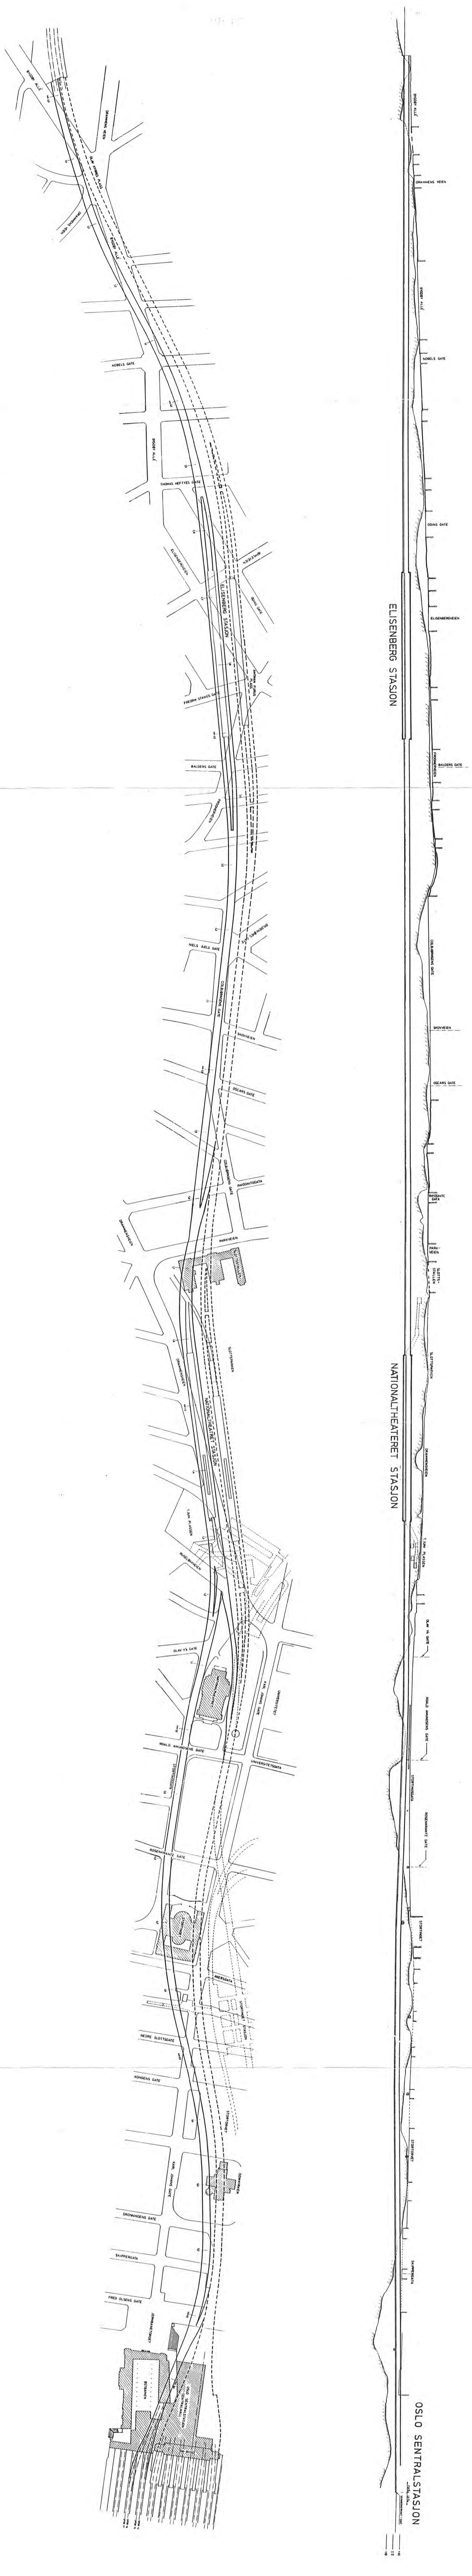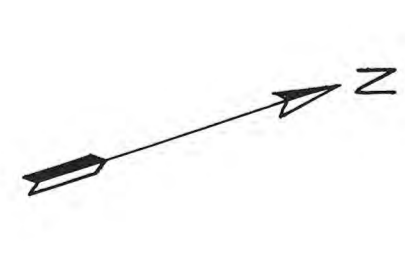

06-05-94

Rev.	Revisjonen	Dato	Forfatter	Godkjent av	Skrevet av
1	NSB Bane				
Region dist					
Planområdet					


KULHETSTUENE OSLO S - NATIONALTHEATERET - SKOVEN  
 1:4000  
 03-03-94  
 Oversikts tegning

Prosjekt nr.	90213	Rev.	01
Skisse nr.	9423A		

INGENIØRBYGNINGEN BORDO & CO. AS  
 INGENIØRBYGNINGEN BORDO & CO. AS  
 PETERSTRAKKE 10, 0154 OSLO, NORWAY






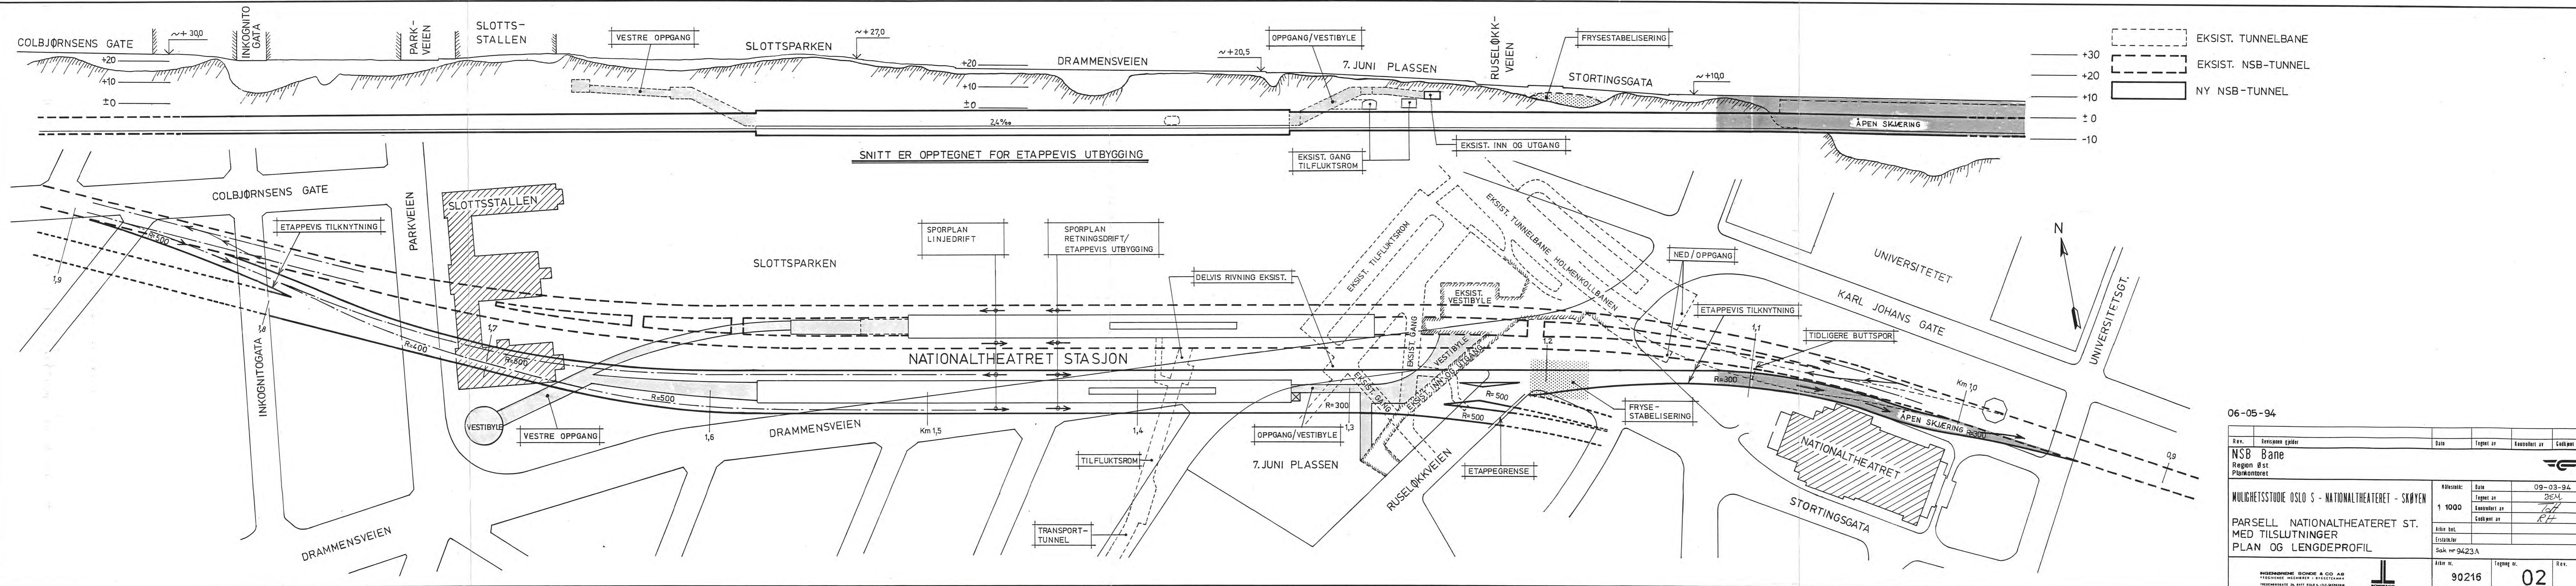

06-05-94

Rev.	Revisjonen gjelder	Dato	Tegnet av	Kontrollert av	Godkjent av
	NSB Bane				
	Region Øst				
	Plankontoret				
	<b>MULIGHETSSTUDIE OSLO S - NATIONALTEATERET - SKØYEN</b>	Målestokk:	Date:	09-03-94	
	<b>PARSELL NATIONALTEATERET ST. MED TILSLUTNINGER</b>	1:1000	Tegnet av:	SEM	
	<b>PLAN OG LENGDEPROFIL</b>		Kontrollert av:	LH	
			Godkjent av:	RH	
			Arkiv bet.		
			Erstatninger		
			Sak nr 9423A		
			Arkiv nr.	Tegning nr.	Rev.
			90216	02	



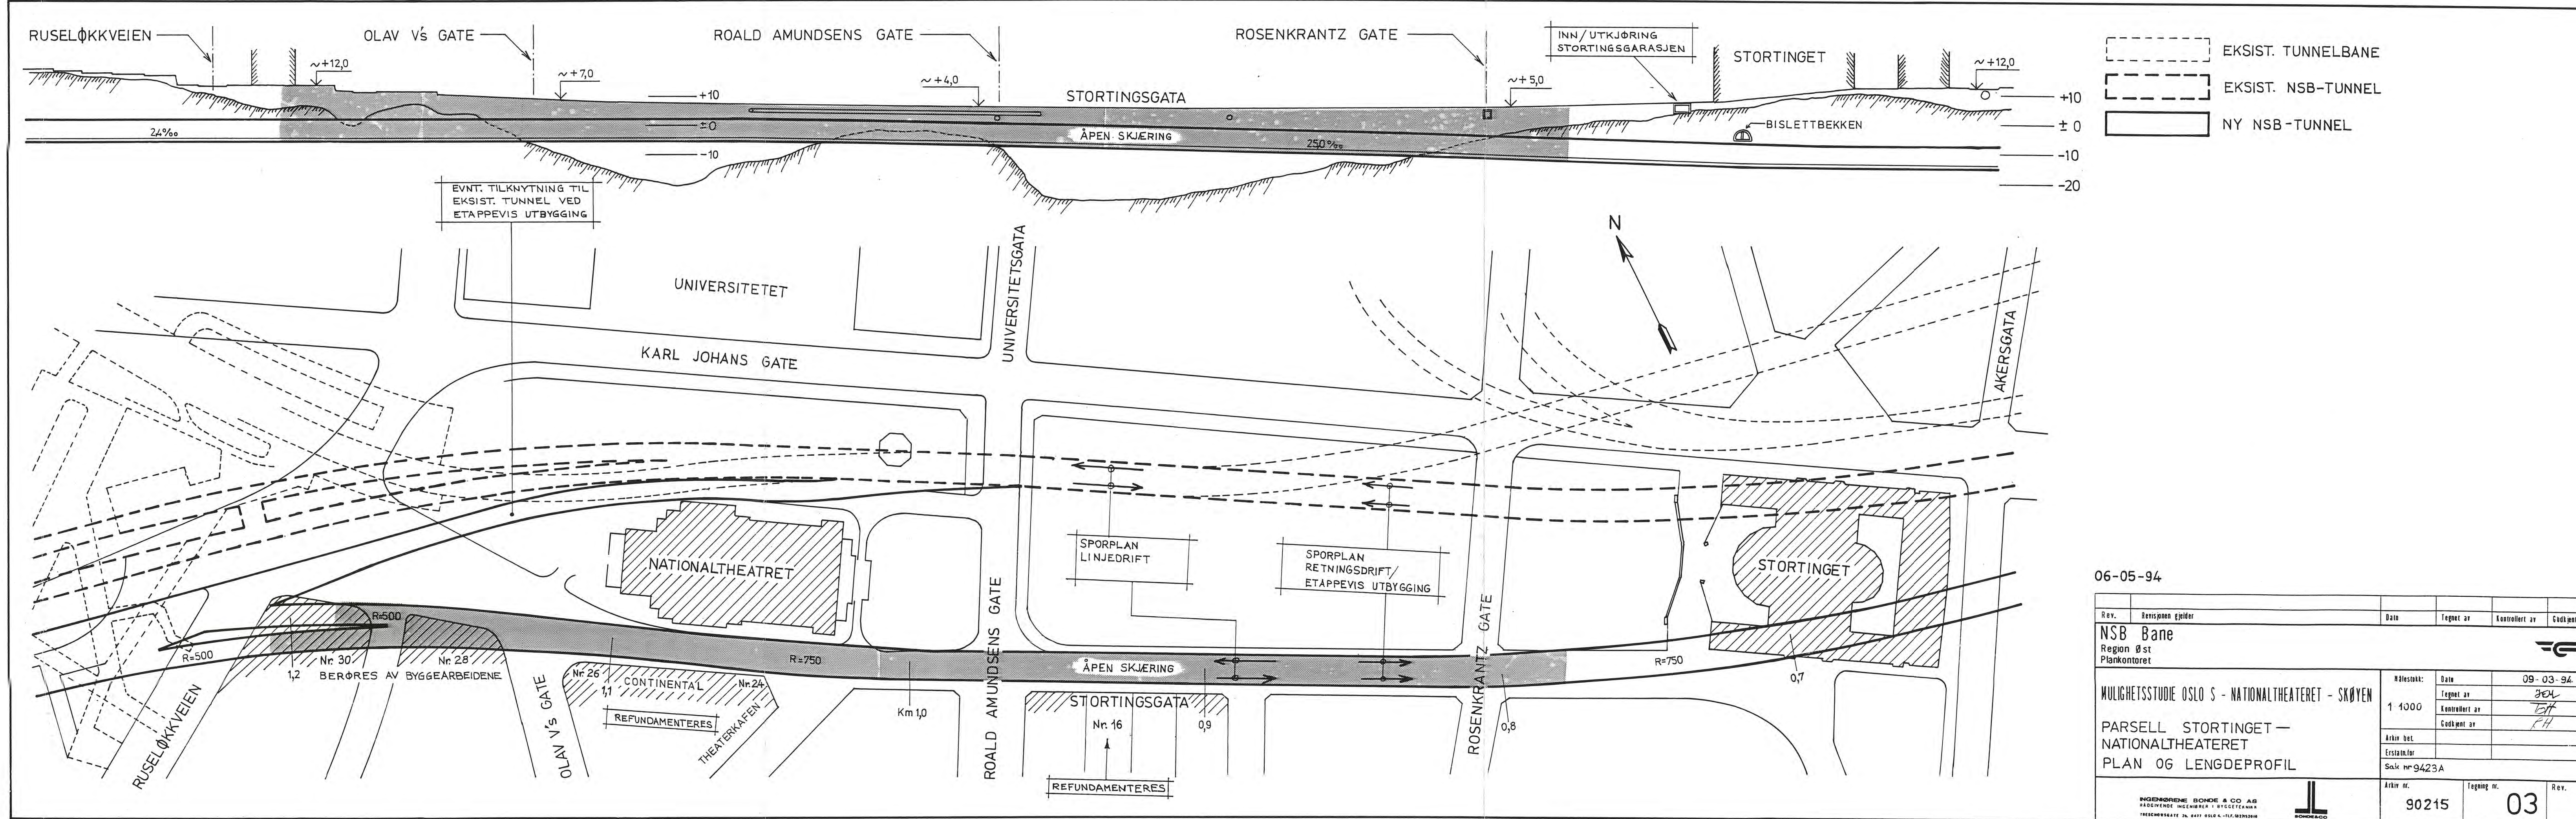


- EKSIST. TUNNELBANE
- EKSIST. NSB-TUNNEL
- NY NSB-TUNNEL

06-05-94

Rev.	Revisjonen gjelder	Dato	Tegnet av	Kontrollert av	Godkjent av
	NSB Bane Region Øst Plankontoret				
Målestokk: 1:1000		Dato: 09-03-94	Tegnet av: JOL	Kontrollert av: JH	Godkjent av: PH
Arkiv bet. Erstatningsfor		Sak nr 9423A			
Arkiv nr. 90215	Tegning nr. 03	Rev.			
INGENIØRENE BONDE & CO AS RÅDGIVENDE INGENIØRER I BYGGETEKNIKK TRESCHOWSGATE 36, 0611 OSLO K - TEL. 022123100					




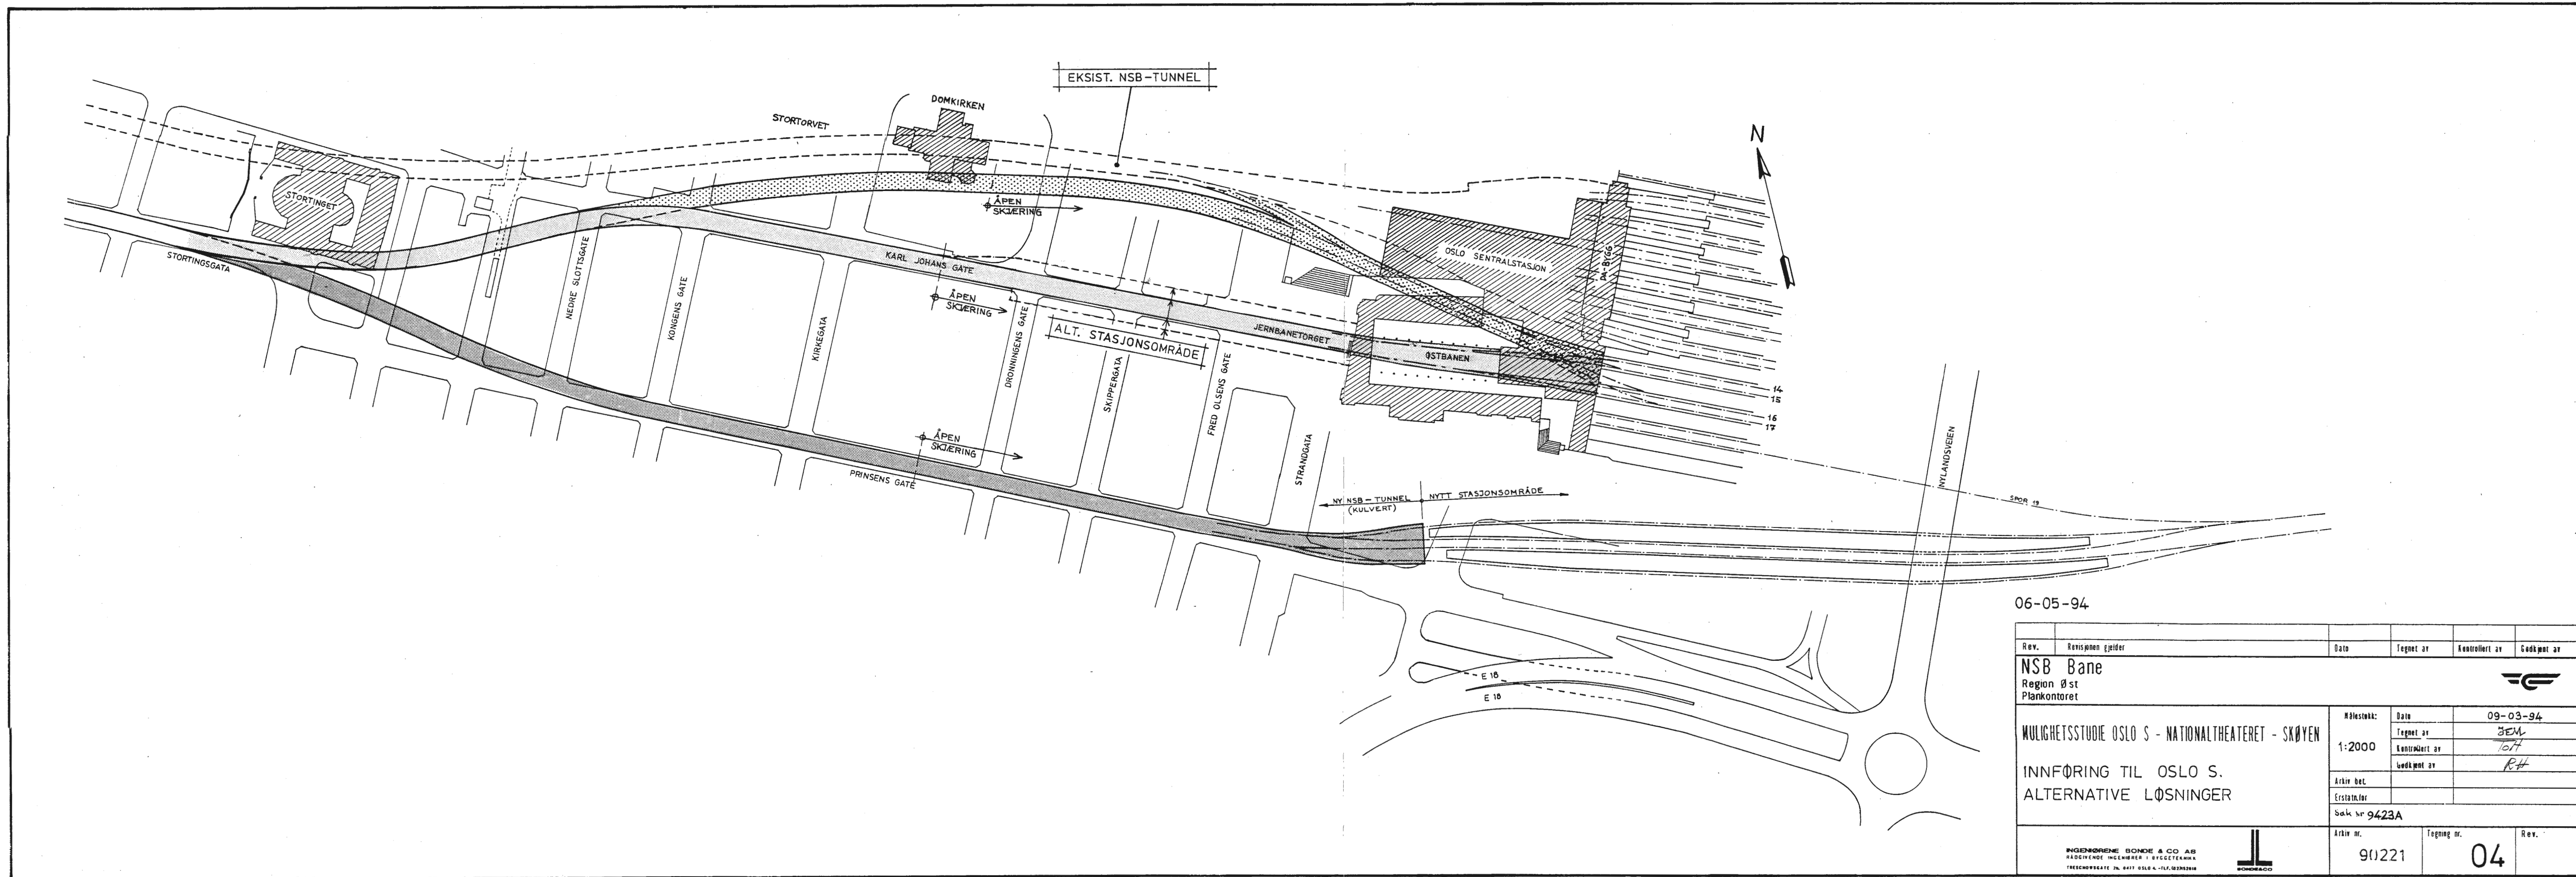

06-05-94


Rev.	Revisjonen gjelder	Dato	Tegnet av	Kontrollert av	Godkjent av
	NSB Bane Region Øst Plankontoret				
Målestokk: 1:2000		Dato: 09-03-94	Tegnet av: JEM	Kontrollert av: JCH	Godkjent av: RH
INNFØRING TIL OSLO S. ALTERNATIVE LØSNINGER		Arkiv bet.			
Erstatn.for		Sak nr 9423A			
Arkiv nr.	Tegning nr.	Rev.			
INGENIØRENE BONDE & CO AS RÅDGIVENDE INGENIØRER I BYGGETEKNIKK TRESKOVSGATE 26, 0417 OSLO 4, -TEL. 02322818	91221	04			



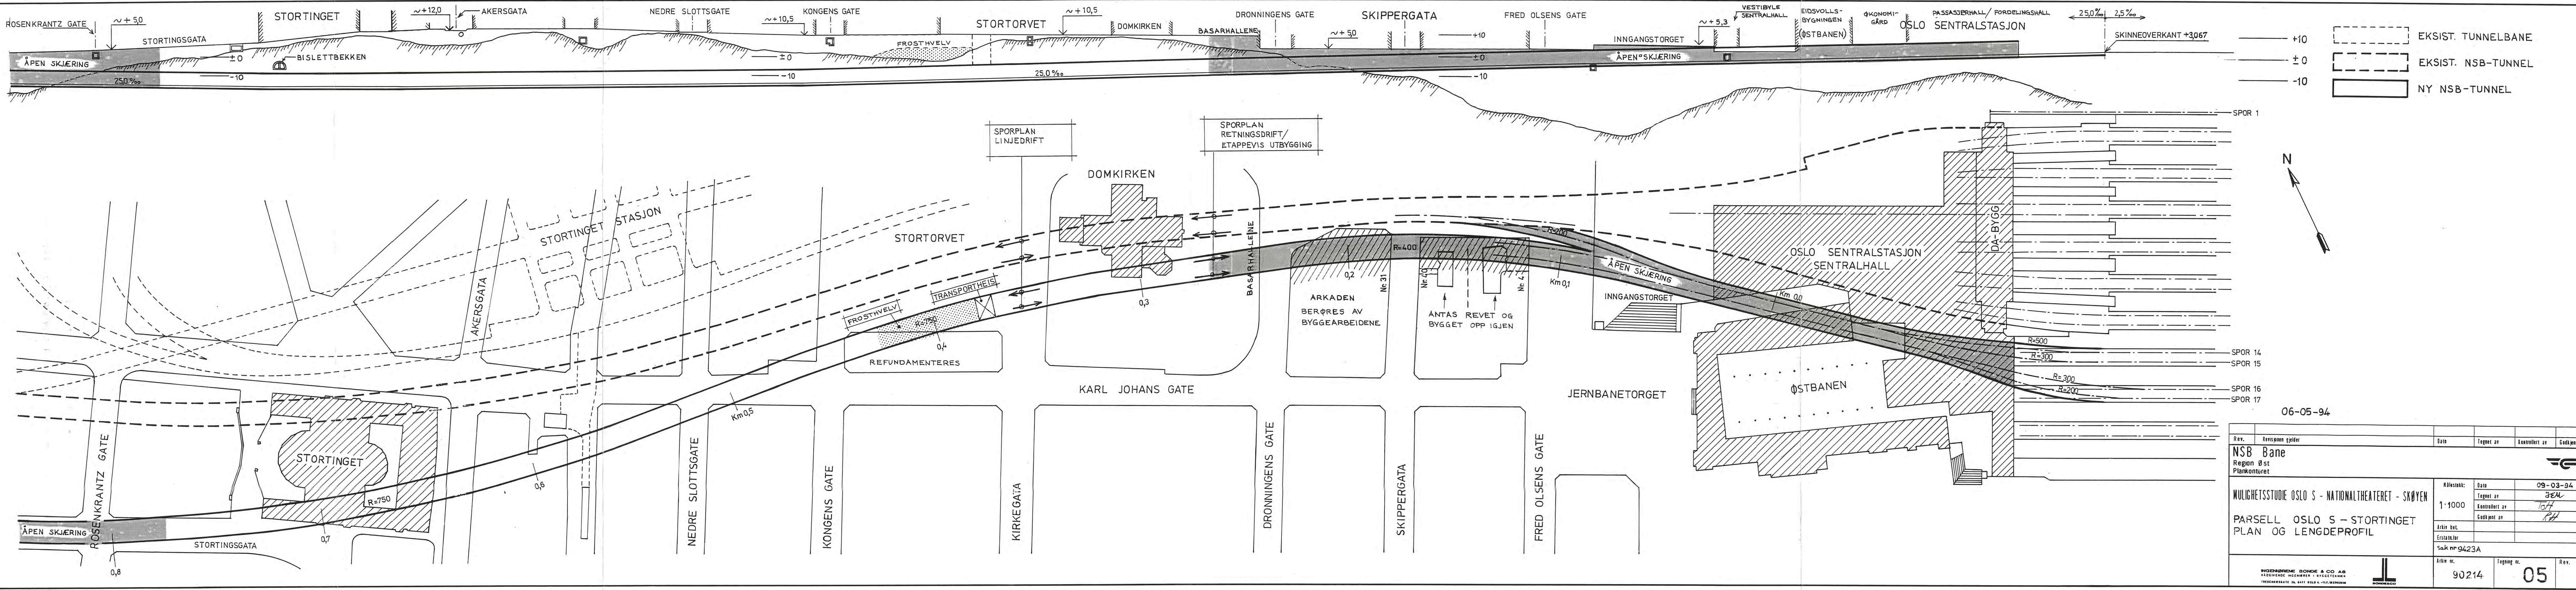

Rev.	Revisjonen gjelder	Dato	Tegnet av	Kontrollert av	Godkjent av
	NSB Bane Region Øst Plankontoret				
	MULIGHETSSTUDIE OSLO S - NATIONALTHEATERET - SKØYEN	Målestokk: 1:1000	Dato: 09-03-94	Tegnet av: JEN	Kontrollert av: TGH
	PARSELL OSLO S - STORTINGET PLAN OG LENGDEPROFIL	Arkiv bet.	Erstatn. for	Godkjent av: PH	Sak nr 9423A
	INGENIØRBYRØ ENDRING & CO AS RÅDGIVENDE INGENIØRER - BYGGETEKNIKER FREDENSGATE 26, 0151 OSLO A - N-13030200	Arkiv nr. 90214	Tegning nr. 05	Rev.	




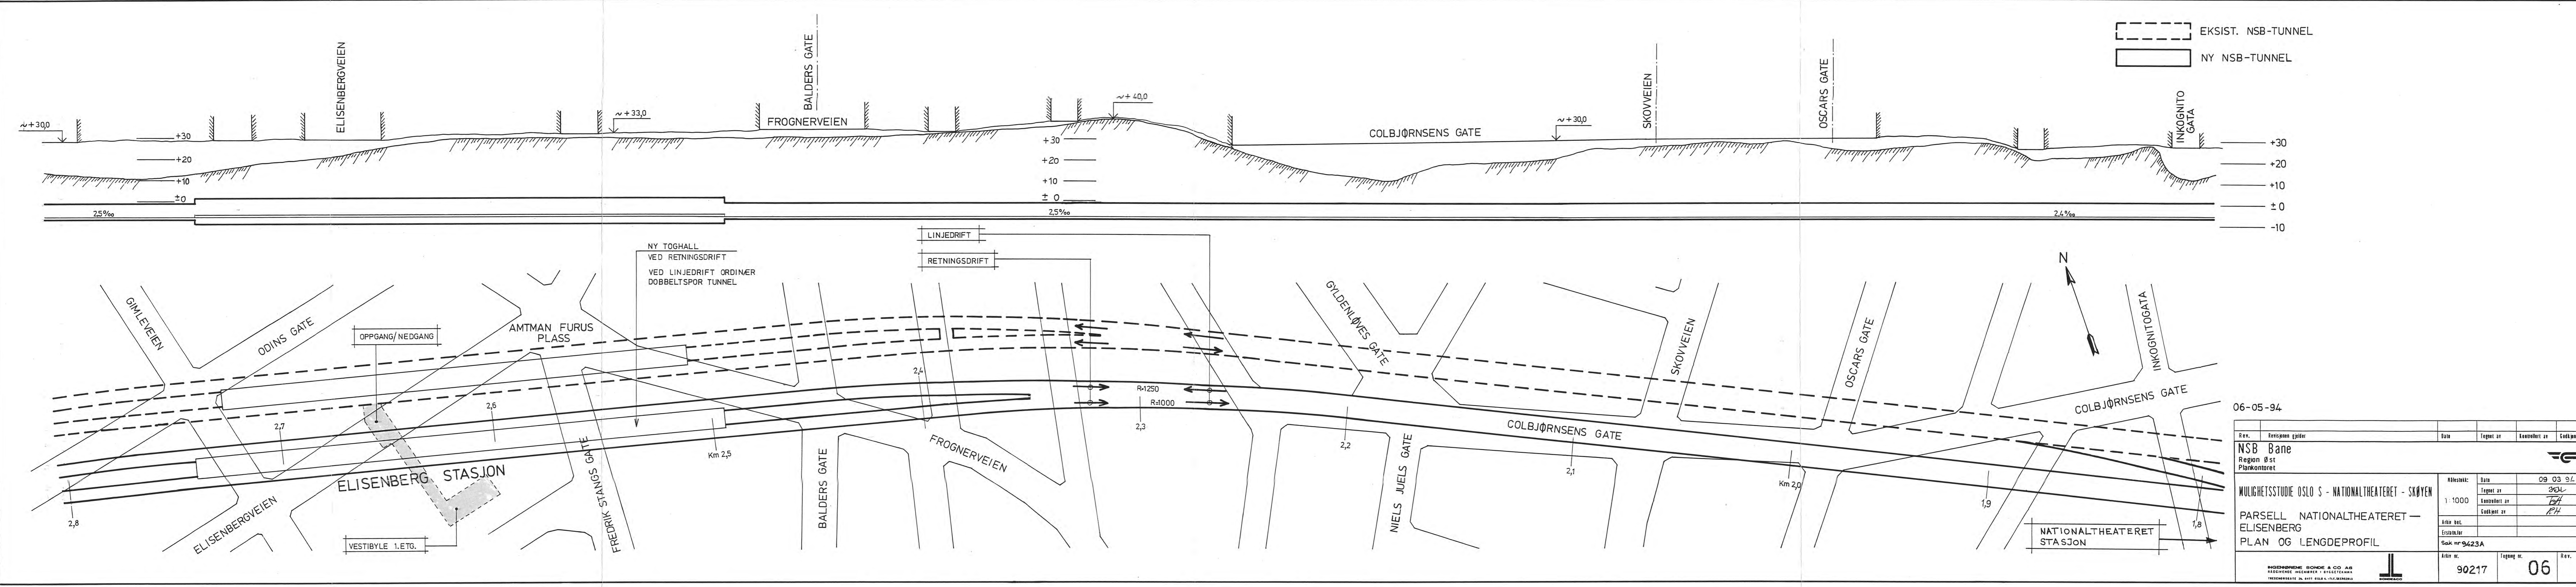


06-05-94

Rev.	Revisjon gjelder	Dato	Tegnet av	Kontrollert av	Godkjent av
	NSB Bane				
	Region Øst				
	Plankontoret				
	MULIGHETSSTUDIE OSLO S - NATIONALTHEATERET - SKØYEN	Kårestrukt:	Dato	09 03 94	
	PARSELL NATIONALTHEATERET - ELISENBERG	1:1000	Tegnet av	BEN	
	PLAN OG LENGDEPROFIL		Kontrollert av	BH	
			Godkjent av	BH	
			Arkiv bet.		
			Erstatning		
			Sak nr 9423A		
			Arkiv nr.	Tegning nr.	Rev.
			90217	06	

INGENIØRNE BONDE & CO AS  
RÅDGIVENDE INGENIØR- OG BYGGTEKNIKK  
FREDRIKSGATE 10, 0415 KJELLER - TEL: 02200200




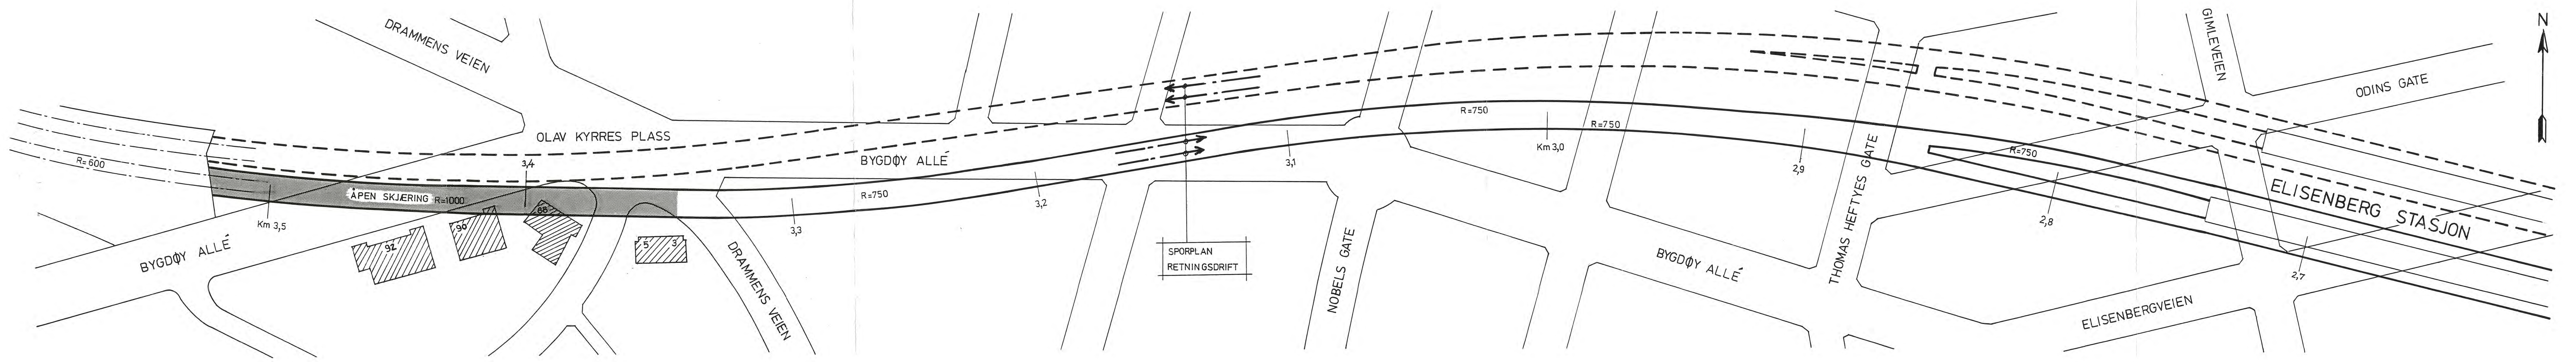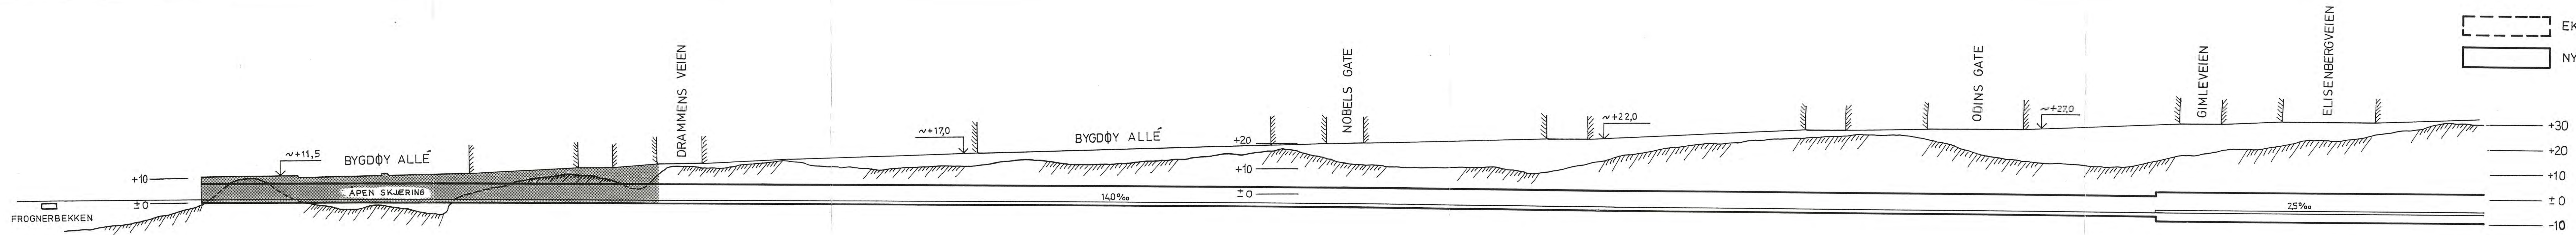

06-05-94

Rev.	Revisjon gjelder	Date	Tegnet av	Kontrollert av	Godkjent av
<b>NSB Bane</b> Region Øst Plankontoret					
<b>MULIGHETSSTUDIE OSLO S - NATIONALTHEATERET - SKØYEN</b>			Målestokk:	Date:	09-03-94
<b>PARSELL ELISENBERG - SKØYEN</b> ALT. MED RETNINGSDRIFT PLAN OG LENGDEPROFIL			1:1000	Tegnet av:	<i>ØE</i>
Erstatninger			Kontrollert av:	<i>ØE</i>	
Sak nr 9423A			Godkjent av:	<i>ØE</i>	
INGENIØRBYGNINGEN BONDÉ & CO AS REGIONØST, HILSEBERGVEIEN 1, BYGDØY, OSLO			Arkiv nr.	Tegning nr.	Rev.
			90218	07	







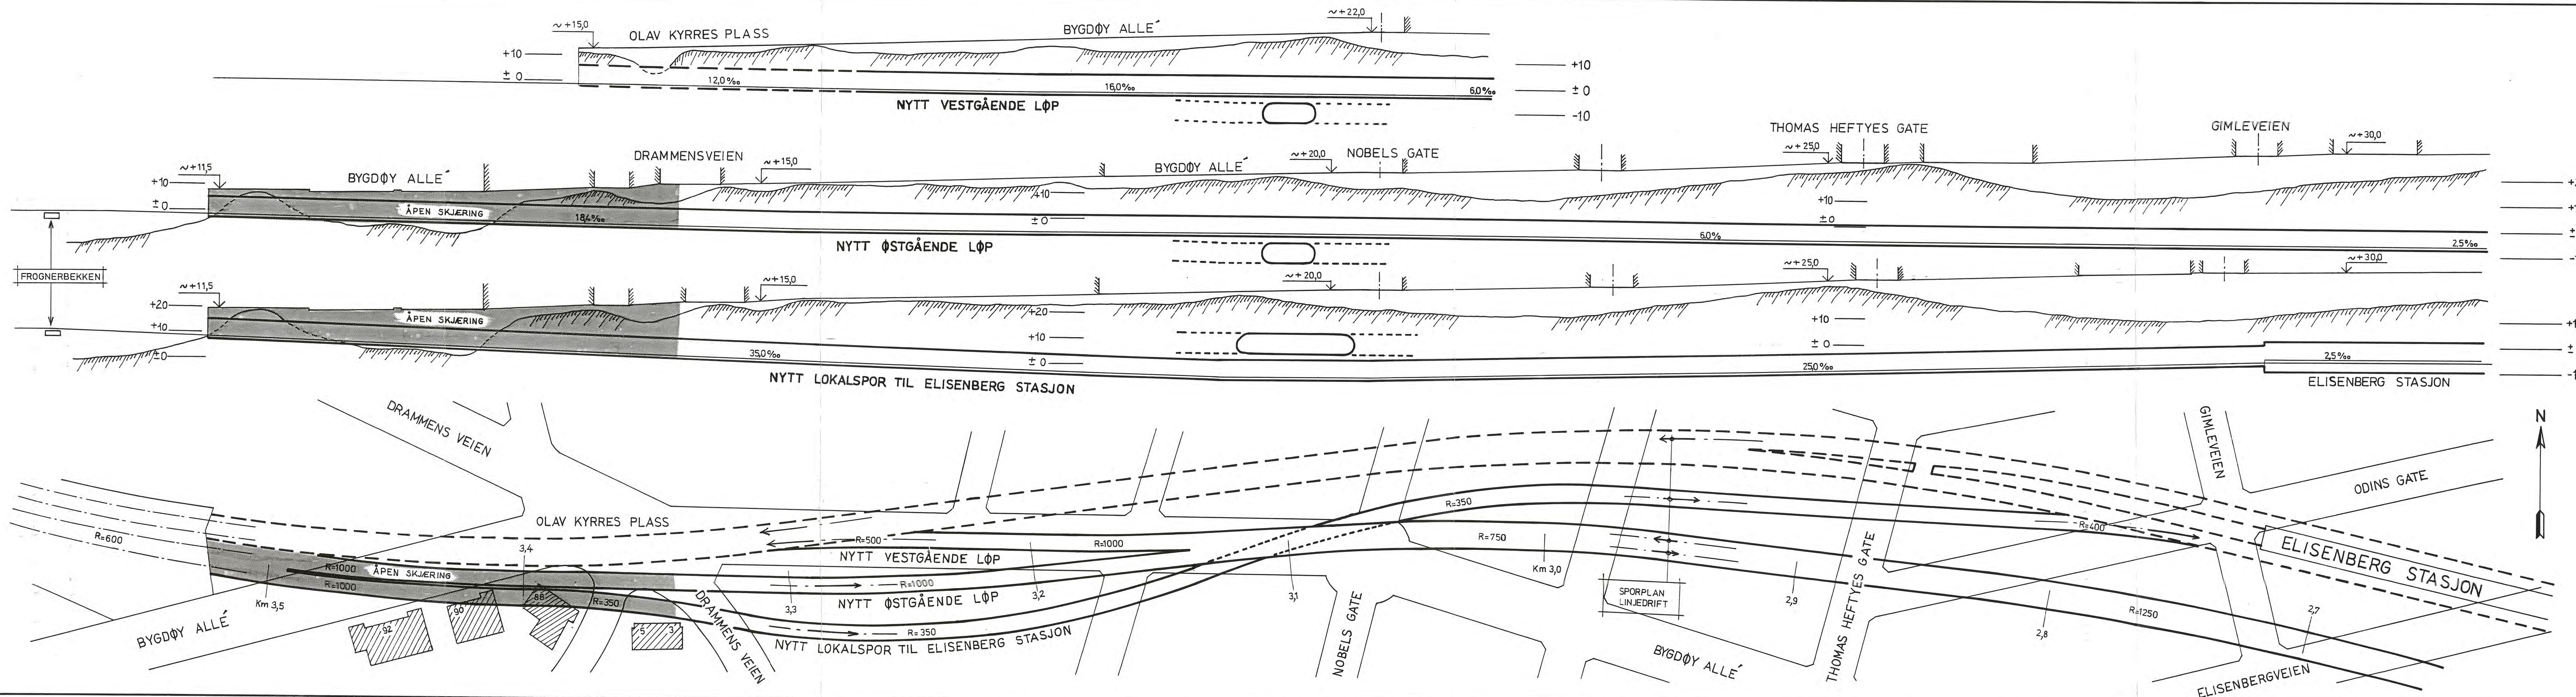


EKSIST. NSB-TUNNEL  
 NY NSB-TUNNEL


06-05-94

Rev.	Revisjon gjelder	Data	Tegnet av	Kontrollert av	Godkjent av
<b>NSB Bane</b> Region Øst Plankontoret					
Målestokk:		Date	09-03-94		
1:1000		Tegnet av	JEN		
Arkiv bet.		Kontrollert av	JEN		
Erstatler		Godkjent av	JEN		
Sak nr 9423A					
INGENIØRENE BONDÉ & CO AS RØDVEIEN 108 N-0404 OSLO		Arkiv nr.	Tegning nr.	Rev.	
90219		08			




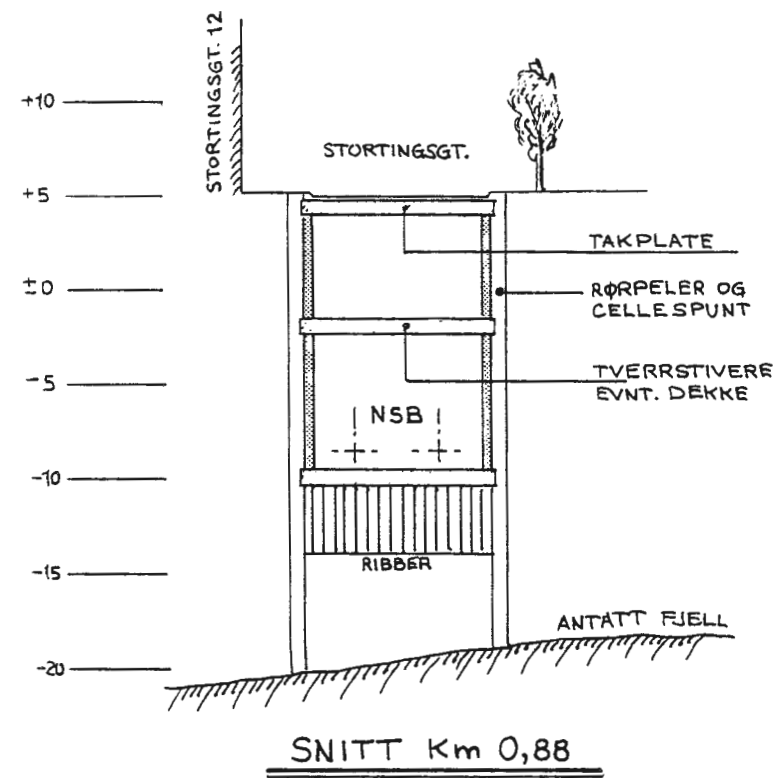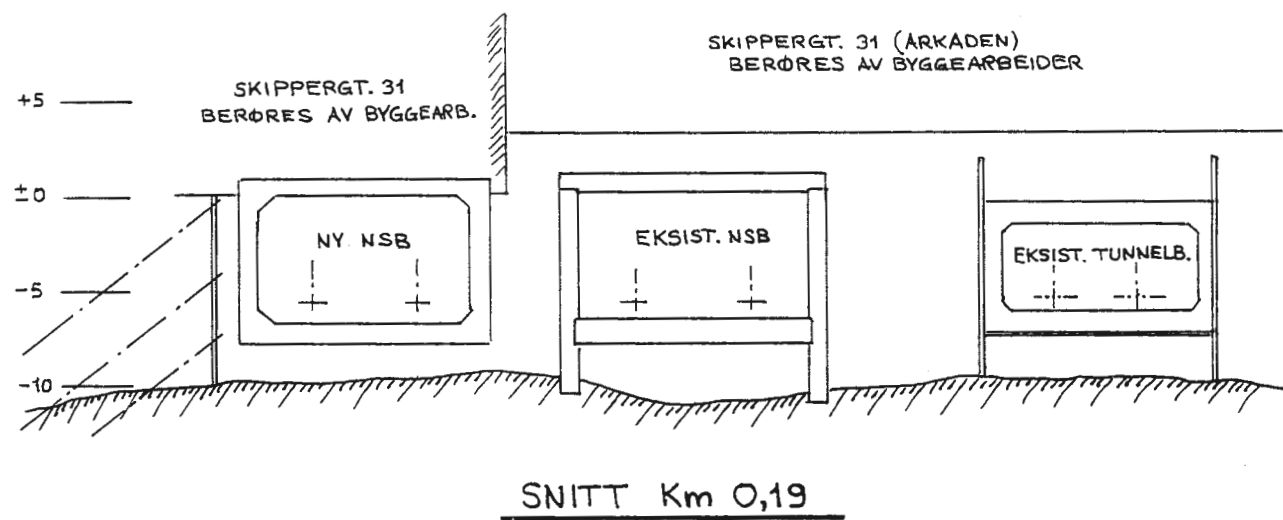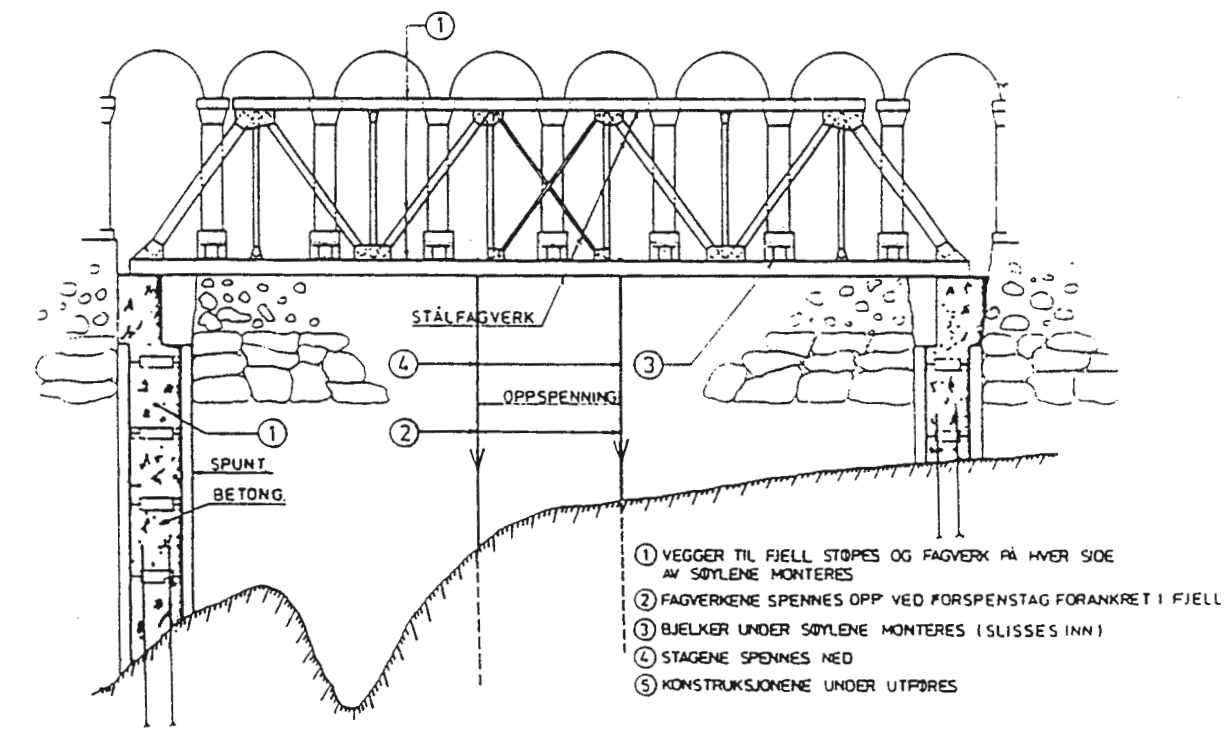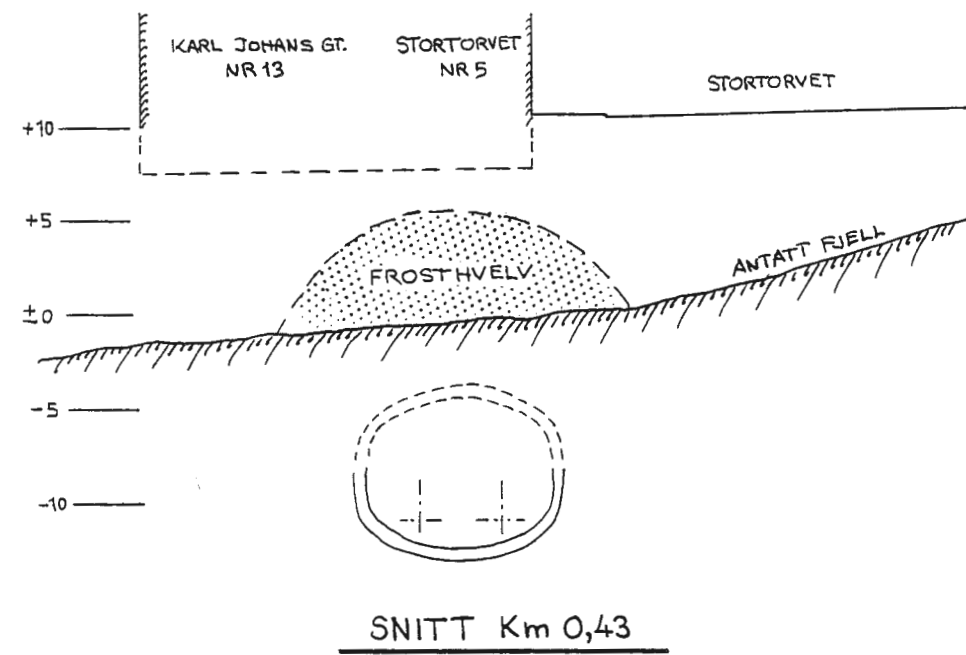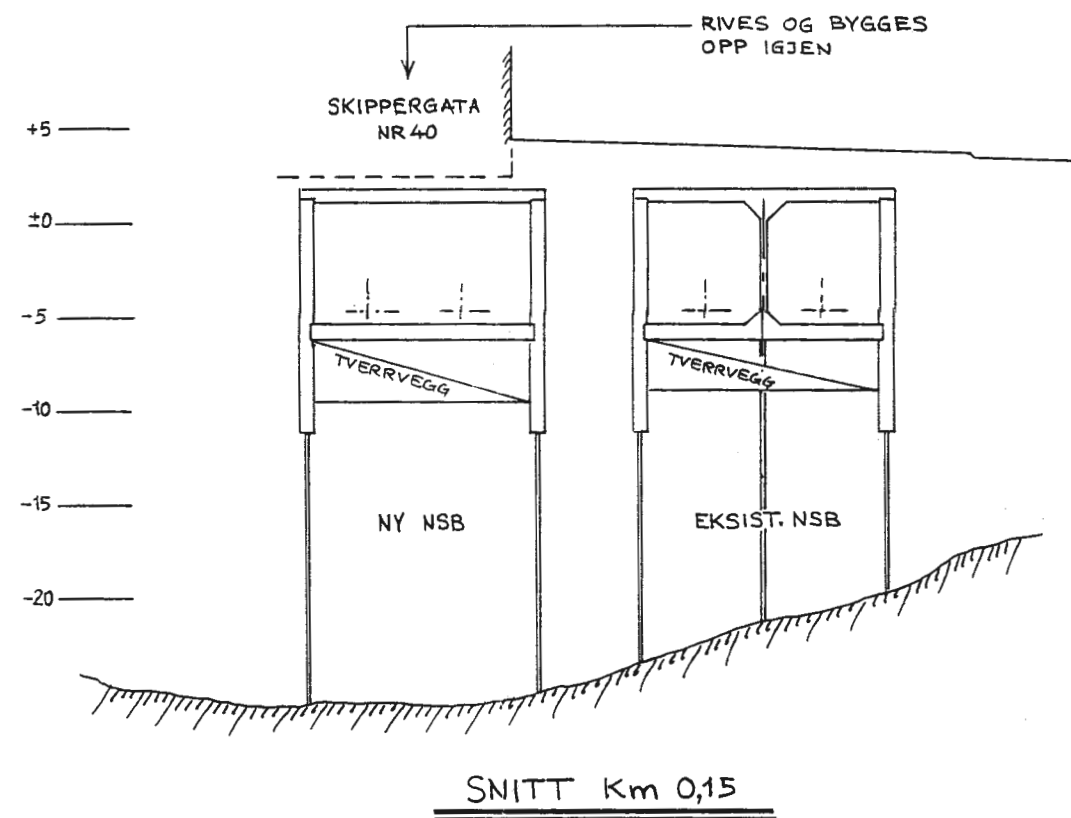


06-05-94

Rev.	Revisjonen gjelder	Date	Tegnet av	Kontrollert av	Godkjent av
	NSB Bane				
	Region Øst				
	Plankontoret				
	Målestokk: 1:400	Date: 09-03-94	Tegnet av: JEM	Kontrollert av: ToA	Godkjent av: RH
	Arkiv bet.				
	Erstattet for				
	Sak nr 9423A				
	Arkiv nr. 90220	Tegning nr. 09			Rev.
INGENIØRENE BONDE & CO AS RÅDGIVENDE INGENIØRER I BYGGETEKNIKK FRESCHØRSGATE 26, 0417 OSLO A - TEL. 02352016					




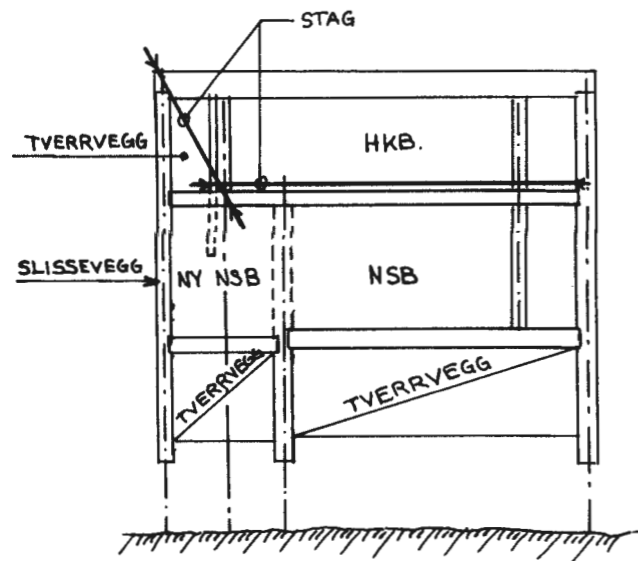


SNITT Km 1,060

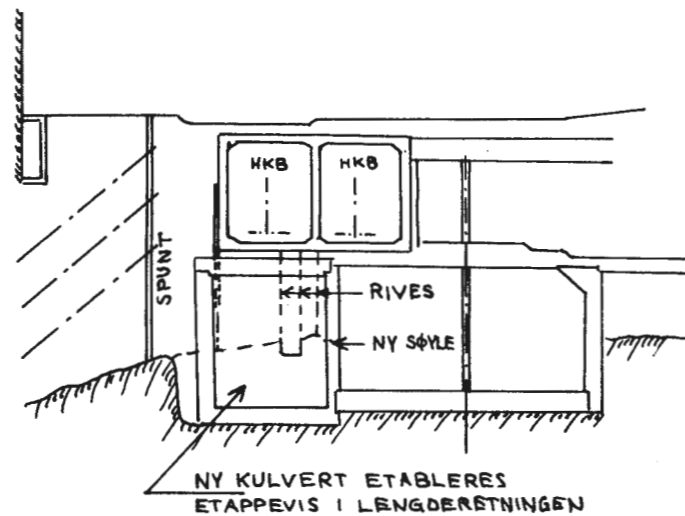


SNITT Km 1,085

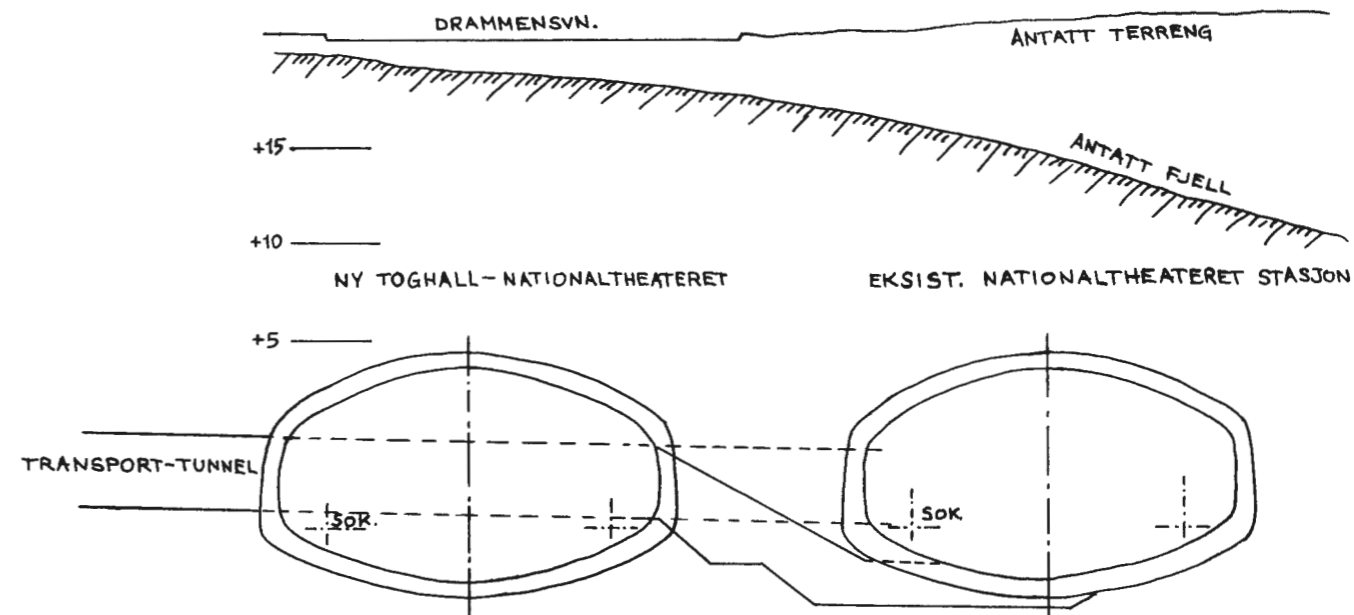

TYPISK SNITT VED STASJON

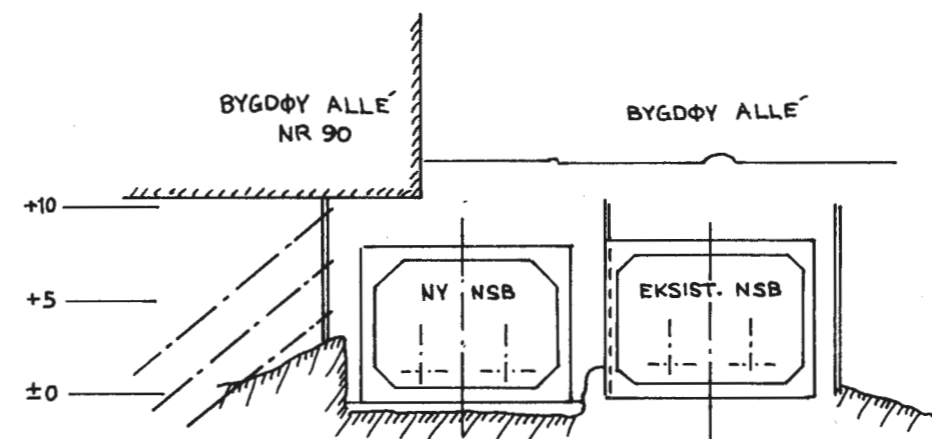

SNITT Km 3,415

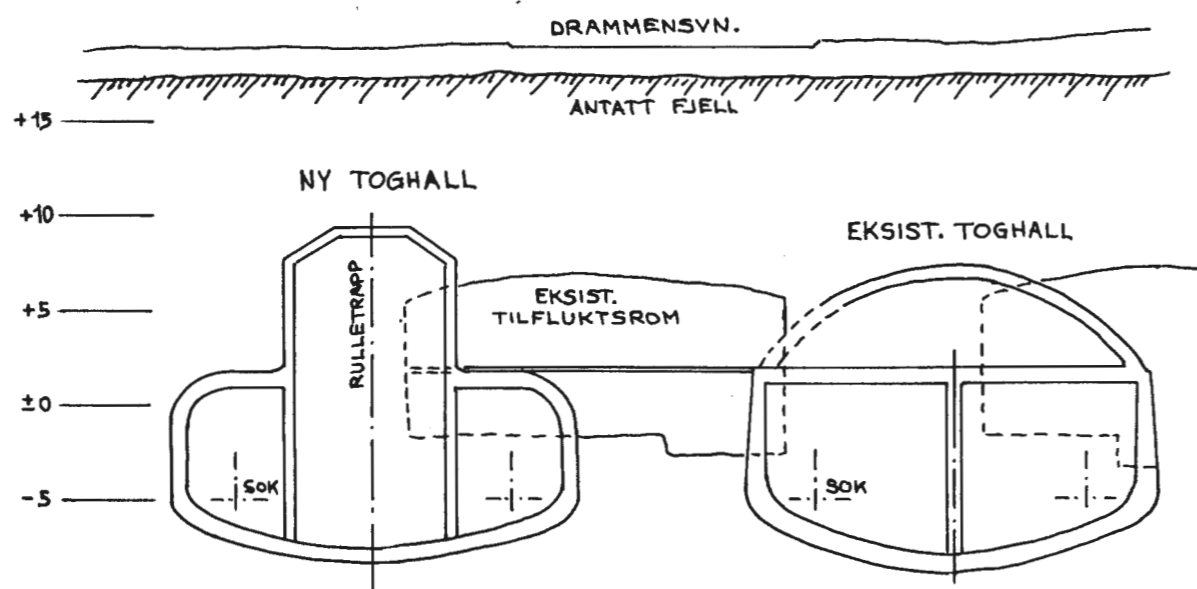


SNITT Km 1,305

06-05-94

Rev.	Revisjonen gjelder	Date	Tegnet av	Kontrollert av	Godkjent av
	NSB Bane Region Øst Plankontoret				
MULIGHETSSTUDIE OSLO S - NATIONALTHEATERET - SKØYEN			Målestokk:	Date	09-03-94
PARSELL NATIONALTHEATERET STASJON - SKØYEN			1:400	Tegnet av	JEM
				Kontrollert av	ToH
TVERRSNITT			Arkiv bøl	Godkjent av	RH
			Erstatn.for		
INGENIØRENE BONDE & CO AS RÅDGIVENDE INGENIØRER I BYGGETEKNIKK TRESCHODSGATE 26, 0411 OSLO 4 - TEL. 0236310			Sak nr 9423A	Arkiv nr.	Tegning nr.
			90237	10	Rev.



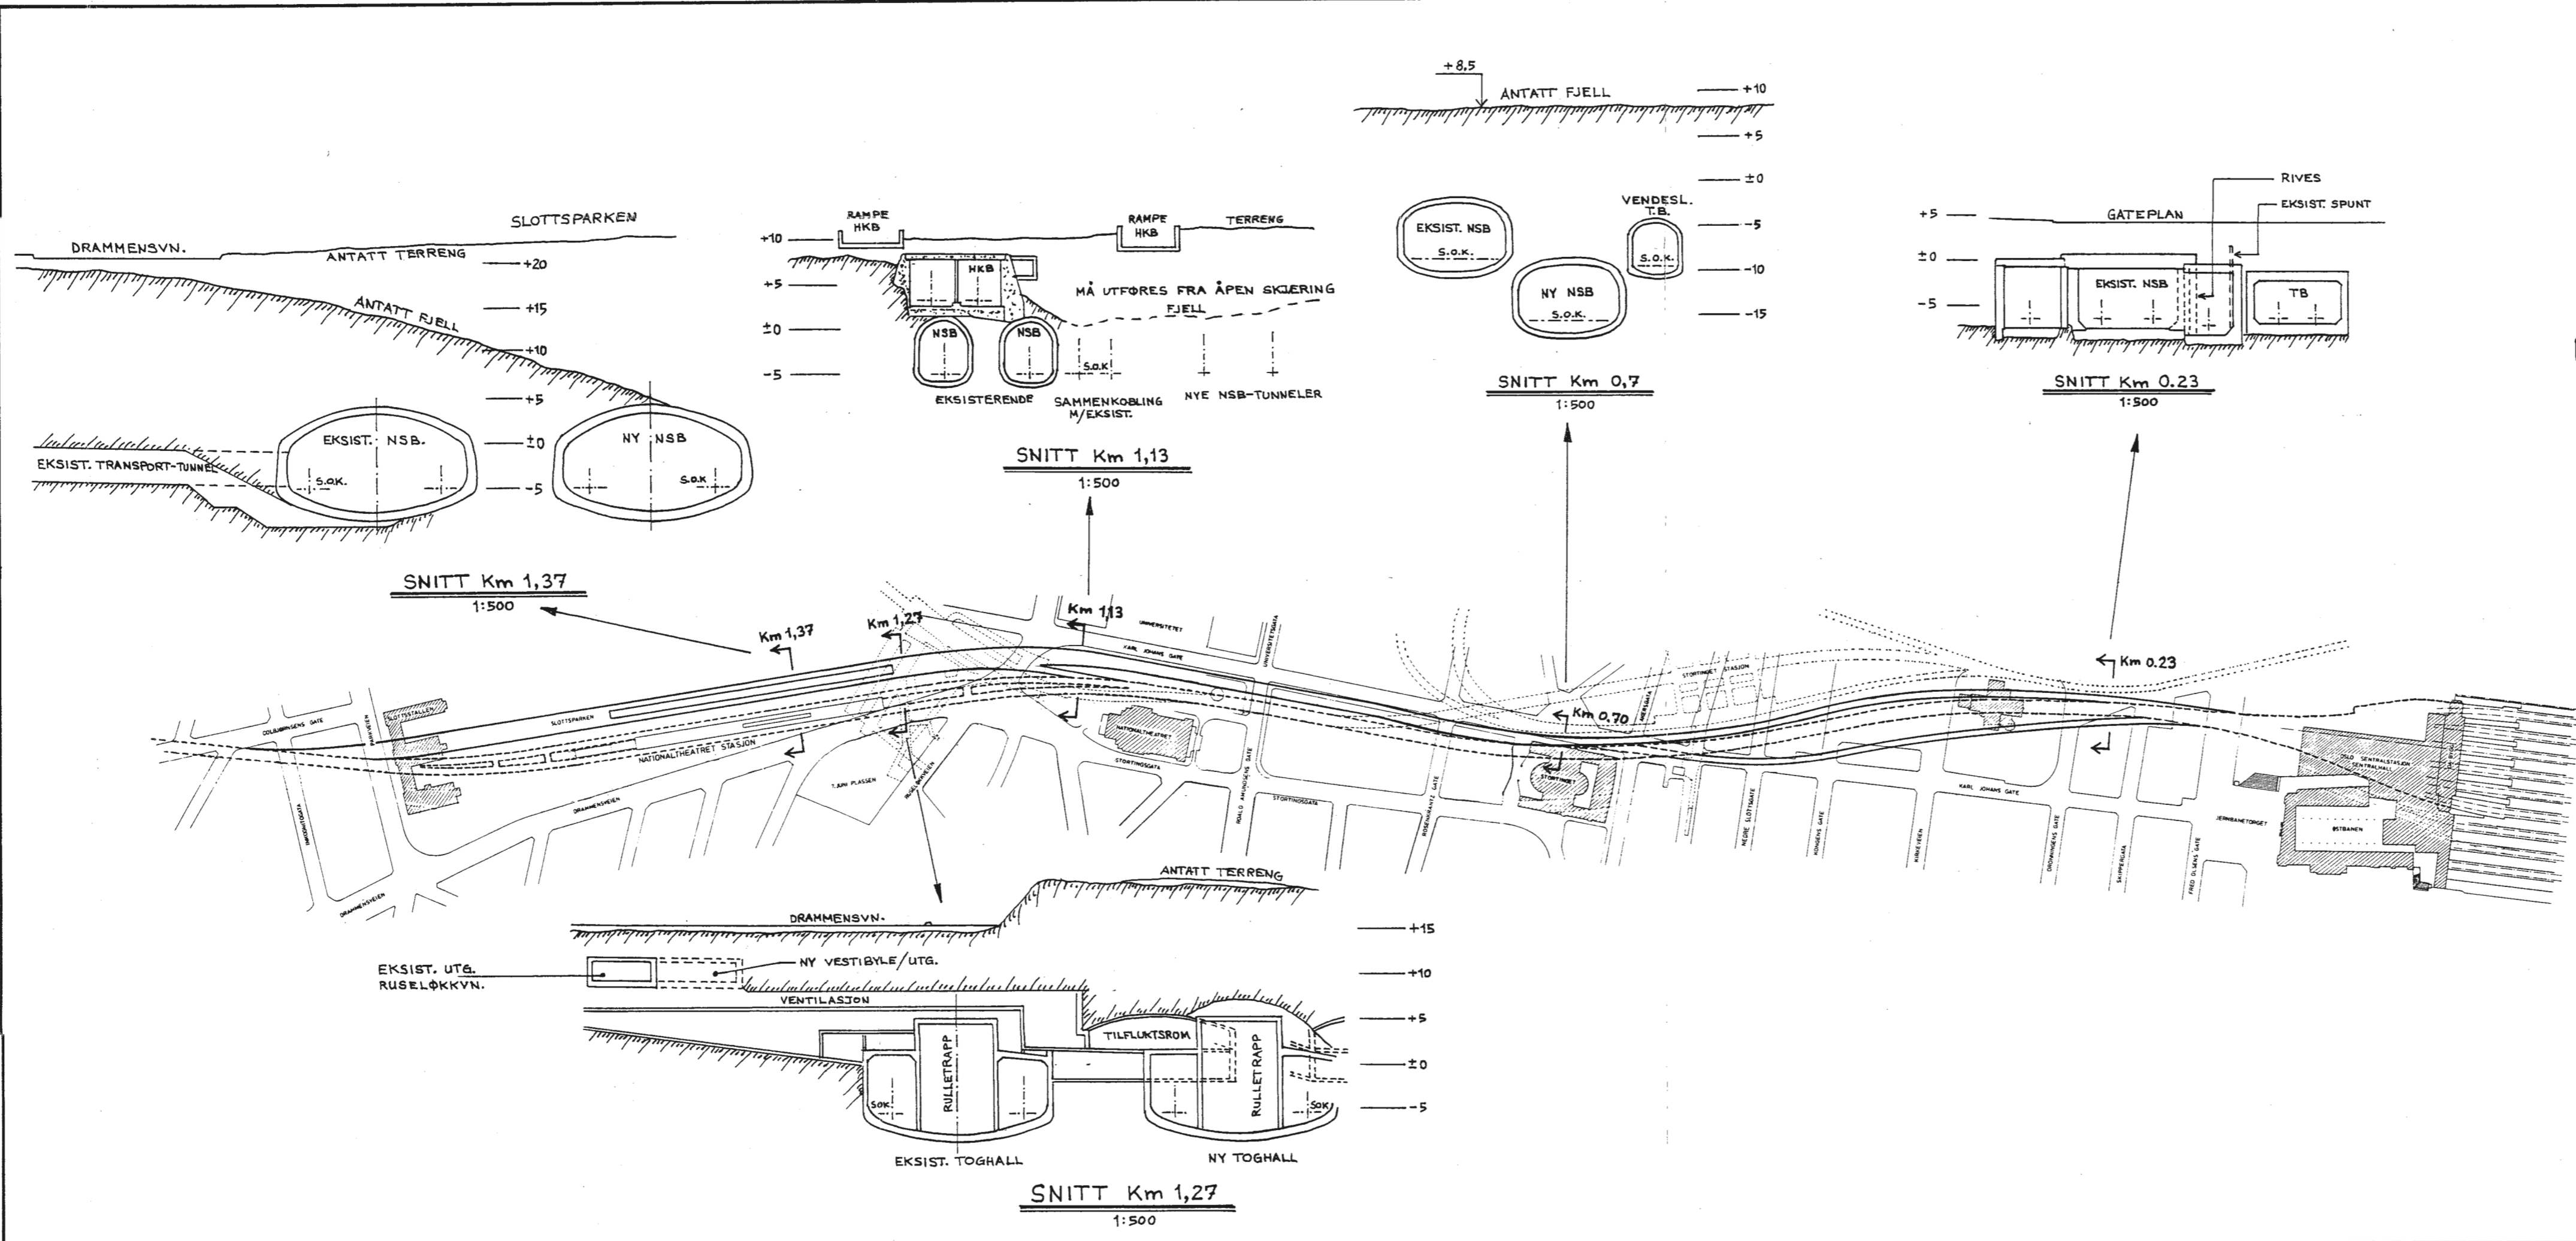

- EKSIST. TUNNELBANE
- EKSIST. NSB-TUNNEL
- NY NSB-TUNNEL, ALTERNATIV NORD



06-05-94

Rev.	Revisjonen gjelder	Date	Tegnet av	Kontrollert av	Godkjort av
<b>NSB Bane</b> Region Øst Plankontoret					
MØLIGHETSSTUDIE OSLO S - NATIONALTHEATERET - SKØYEN		Målestokk: 1:4000	Date: 09-03-94 Tegnet av: JEN Kontrollert av: ToH Godkjent av: RH		
PARSELL OSLO S - NATIONALTHEATERET STASJON ALT. NORD		Arkiv bet. Erstatn./or	Sak nr 9423A		
INGENIØRNE BONDE & CO AS RÅDGIVENDE INGENIØR- & BYGGEFIRMA TRESKOVGATE 24, 0417 OSLO, N. - TEL. 02392048		Arkiv nr. 90222	Tegning nr. 11	Rev.	